




# საკადასტრო გეგმა

საქართველოს რეესტრის ეროვნული სააგენტო

საკადასტრო კოდი: **01.10.06.001.118**  
განცხადების ნომერი: **882024963689**  
მომზადების თარიღი: **09/08/2024**

ნაკვეთის დანიშნულება:  
ფართობი:  
ვალდებულების ფართობი:

**არასასოფლო სამეურნეო**  
**9419 კვ.მ (WGS 84 / UTM zone 38N)**  
**683 კვ.მ (WGS 84 / UTM zone 38N)**

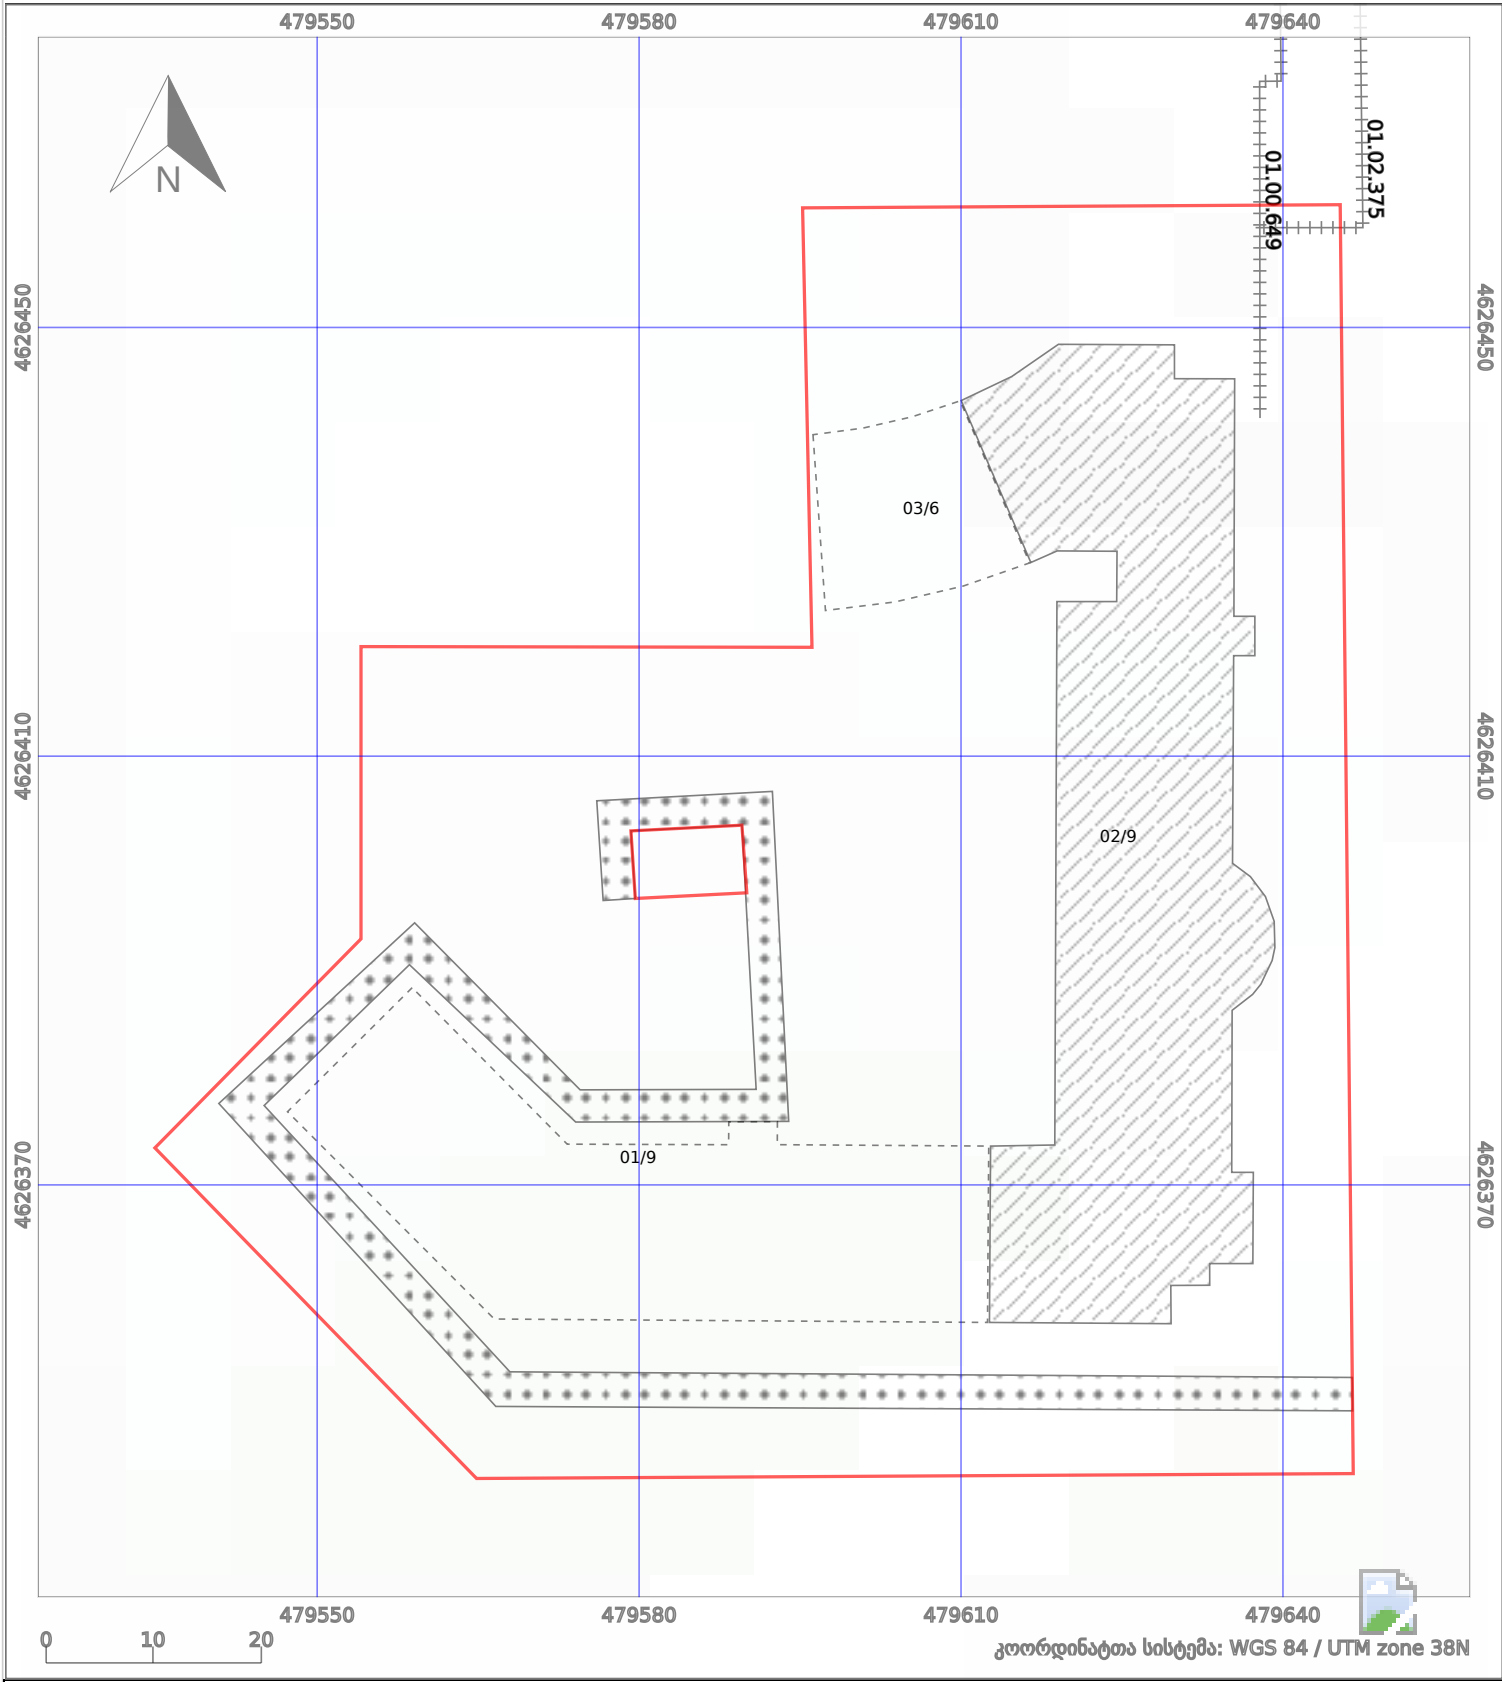

პირობითი აღნიშვნები:

- |  |                         |  |                    |  |      |                   |  |                     |
|--|-------------------------|--|--------------------|--|------|-------------------|--|---------------------|
|  | ნაკვეთის საზღვარი       |  | მშენებარე ნაგებობა |  | 02/4 | ამეწეული ნაგებობა |  | მინისქვეშა ნაგებობა |
|  | საზოგადოებრივი ნაგებობა |  | ტყის ფონდი         |  |      | ვალდებულება       |  | ქარსაფარი ბოლი      |