




საქართველოს იუსტიციის სამინისტრო
საჯარო რეგისტრის ეროვნული სააგენტო

საკადასტრო გეგმა

საჯარო რეგისტრის
ეროვნული სააგენტო

მიწის ნაკვეთის საკადასტრო კოდი: 01.13.04.004.005
განცხადების რეგისტრაციის ნომერი 882011072770
მიწის ნაკვეთის ფართობი: 519 კვ.მ.
დანიშნულება: არასასოფლო-სამეურნეო
მომზადების თარიღი 22.02.11

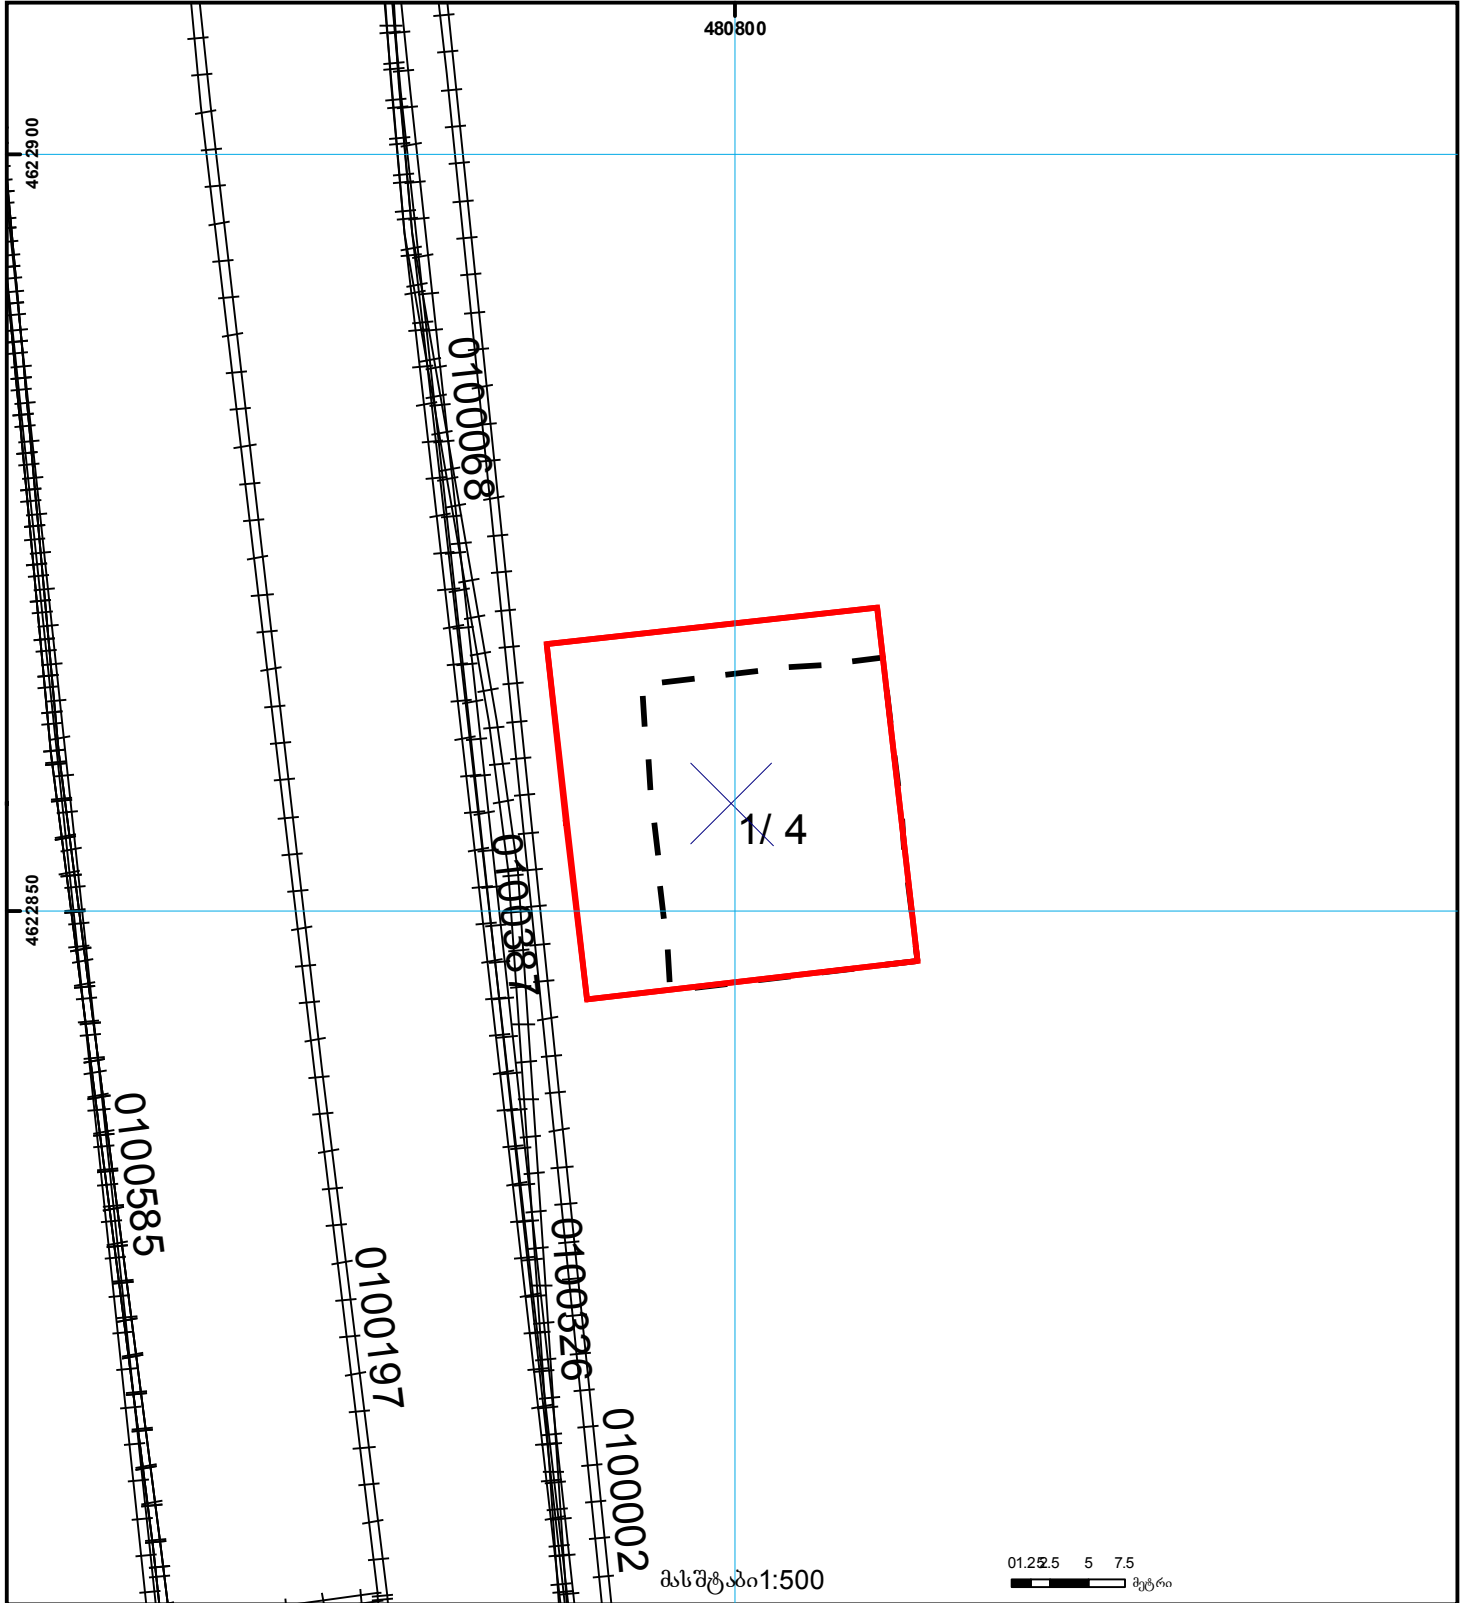

| | | | | | | |
|--|---|--|---------------------|--|--------------------|------------------------------------|
| | შენიშნული ნაკვეთი, პირობითი ნომერი/სართულიანობა | | კადასტრული საზღვარი | | საზღვარი ნაკვეთი | (საერთაშორისო) სისტემის კოორდ. |
| | მიწის ნაკვეთის საკადასტრო საზღვარი | | მშენებარე ნაკვეთი | | მიწის ქვეშ ნაკვეთი | |