



# საკადასტრო გეგმა

საჯარო რეესტრის ეროვნული  
სააგენტო

საკადასტრო კოდი: **71.56.26.1023**

ნაკვეთის დანიშნულება:


**სასოფლო-სამეურნეო**

განცხადების ნომერი: **882023747807**

ფართობი:

**1100 კვ.მ (WGS 84 / UTM zone 38N)**

მომზადების თარიღი: **24/07/2023**

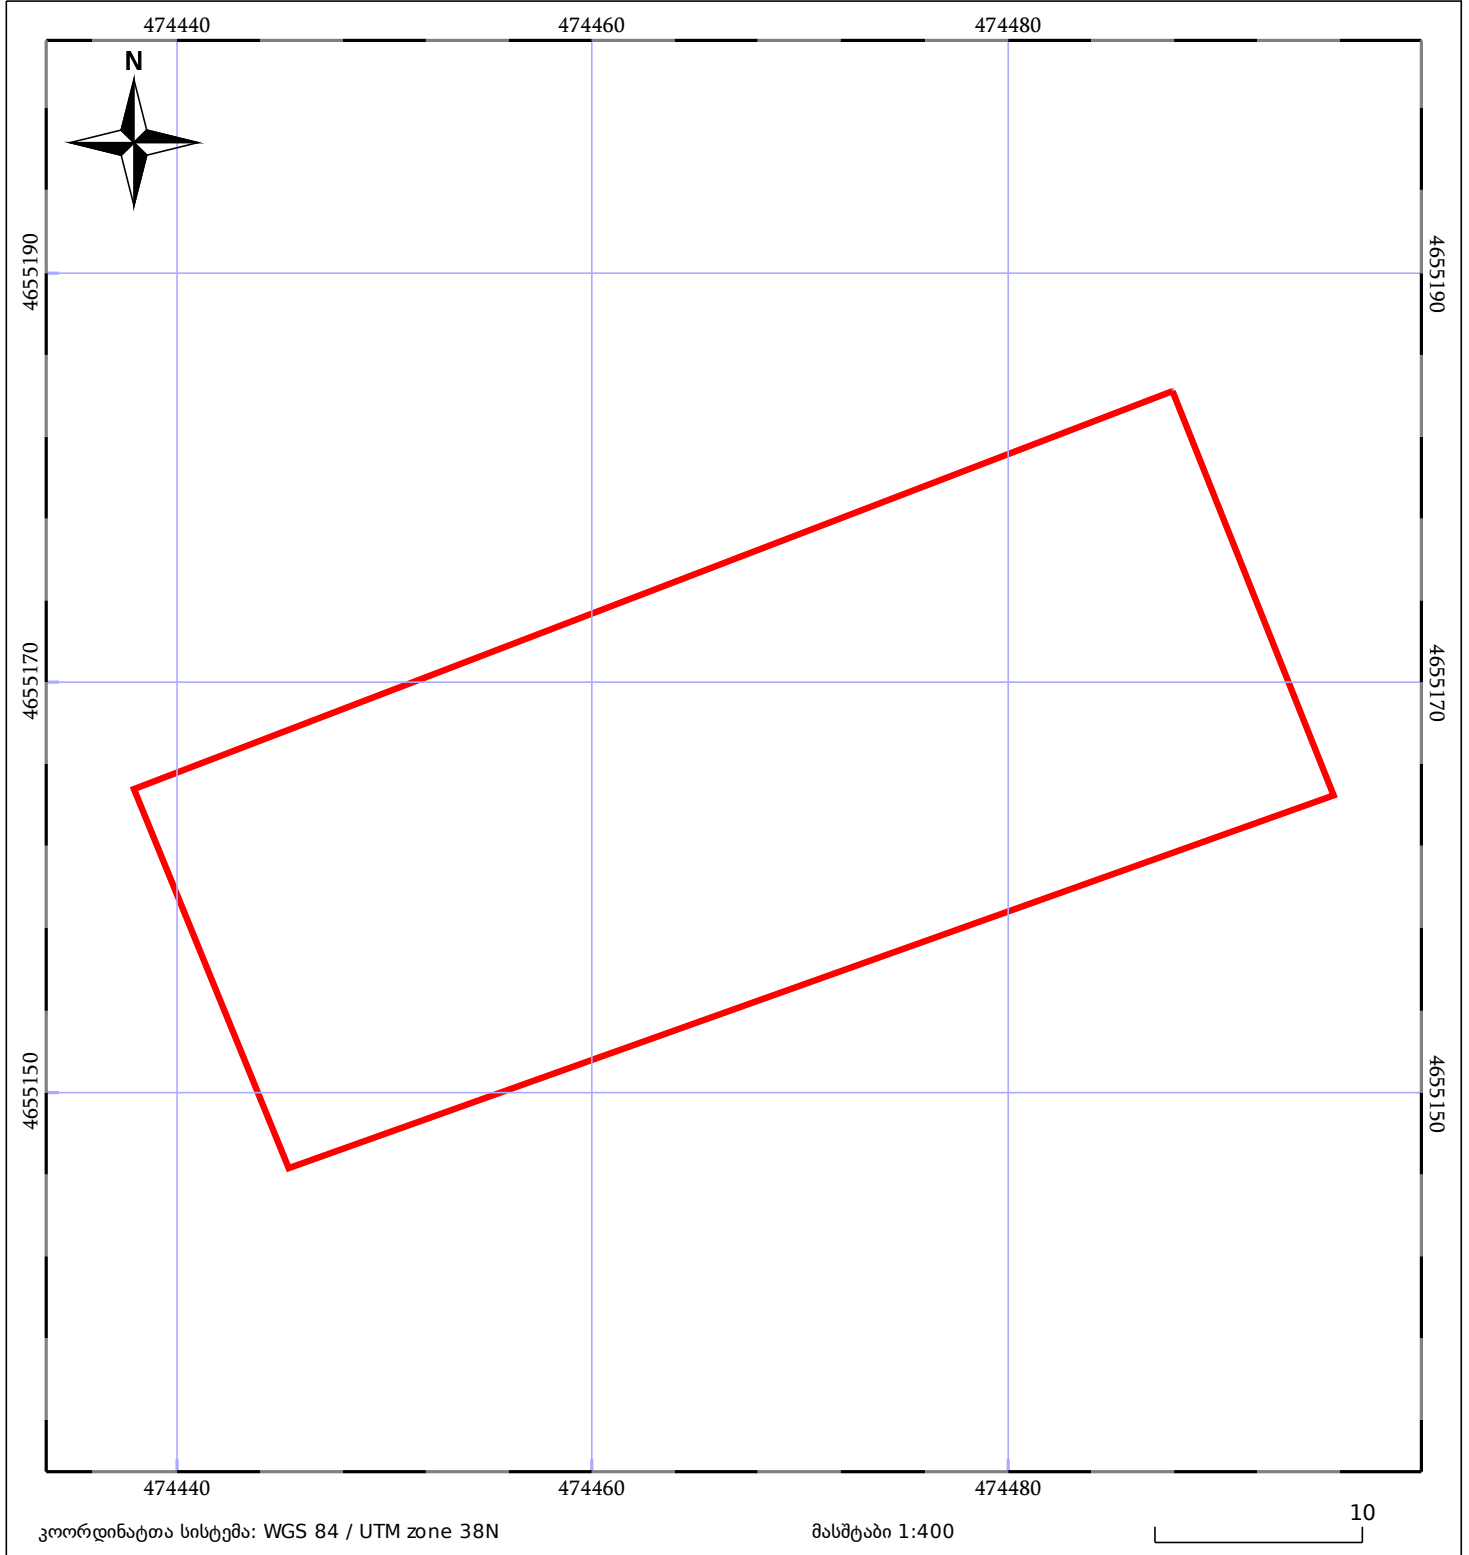

მშენებარე ნაგებობა	ნაკვეთის საკადასტრო საზღვარი	შენობა/ნაგებობა
სამობრივი ნაგებობა	ტყის ფონდი	ვალდებულება