



საკადასტრო გეგმა

საჯარო რეესტრის ეროვნული
სააგენტო

საკადასტრო კოდი: **67.15.32.191**

განცხადების ნომერი: **882015637600**


მომზადების თარიღი: **13/11/2015**

ნაკვეთის დანიშნულება:

ფართობი:

სასოფლო-სამეურნეო

75100 კვ.მ (WGS 84 / UTM zone 38N)

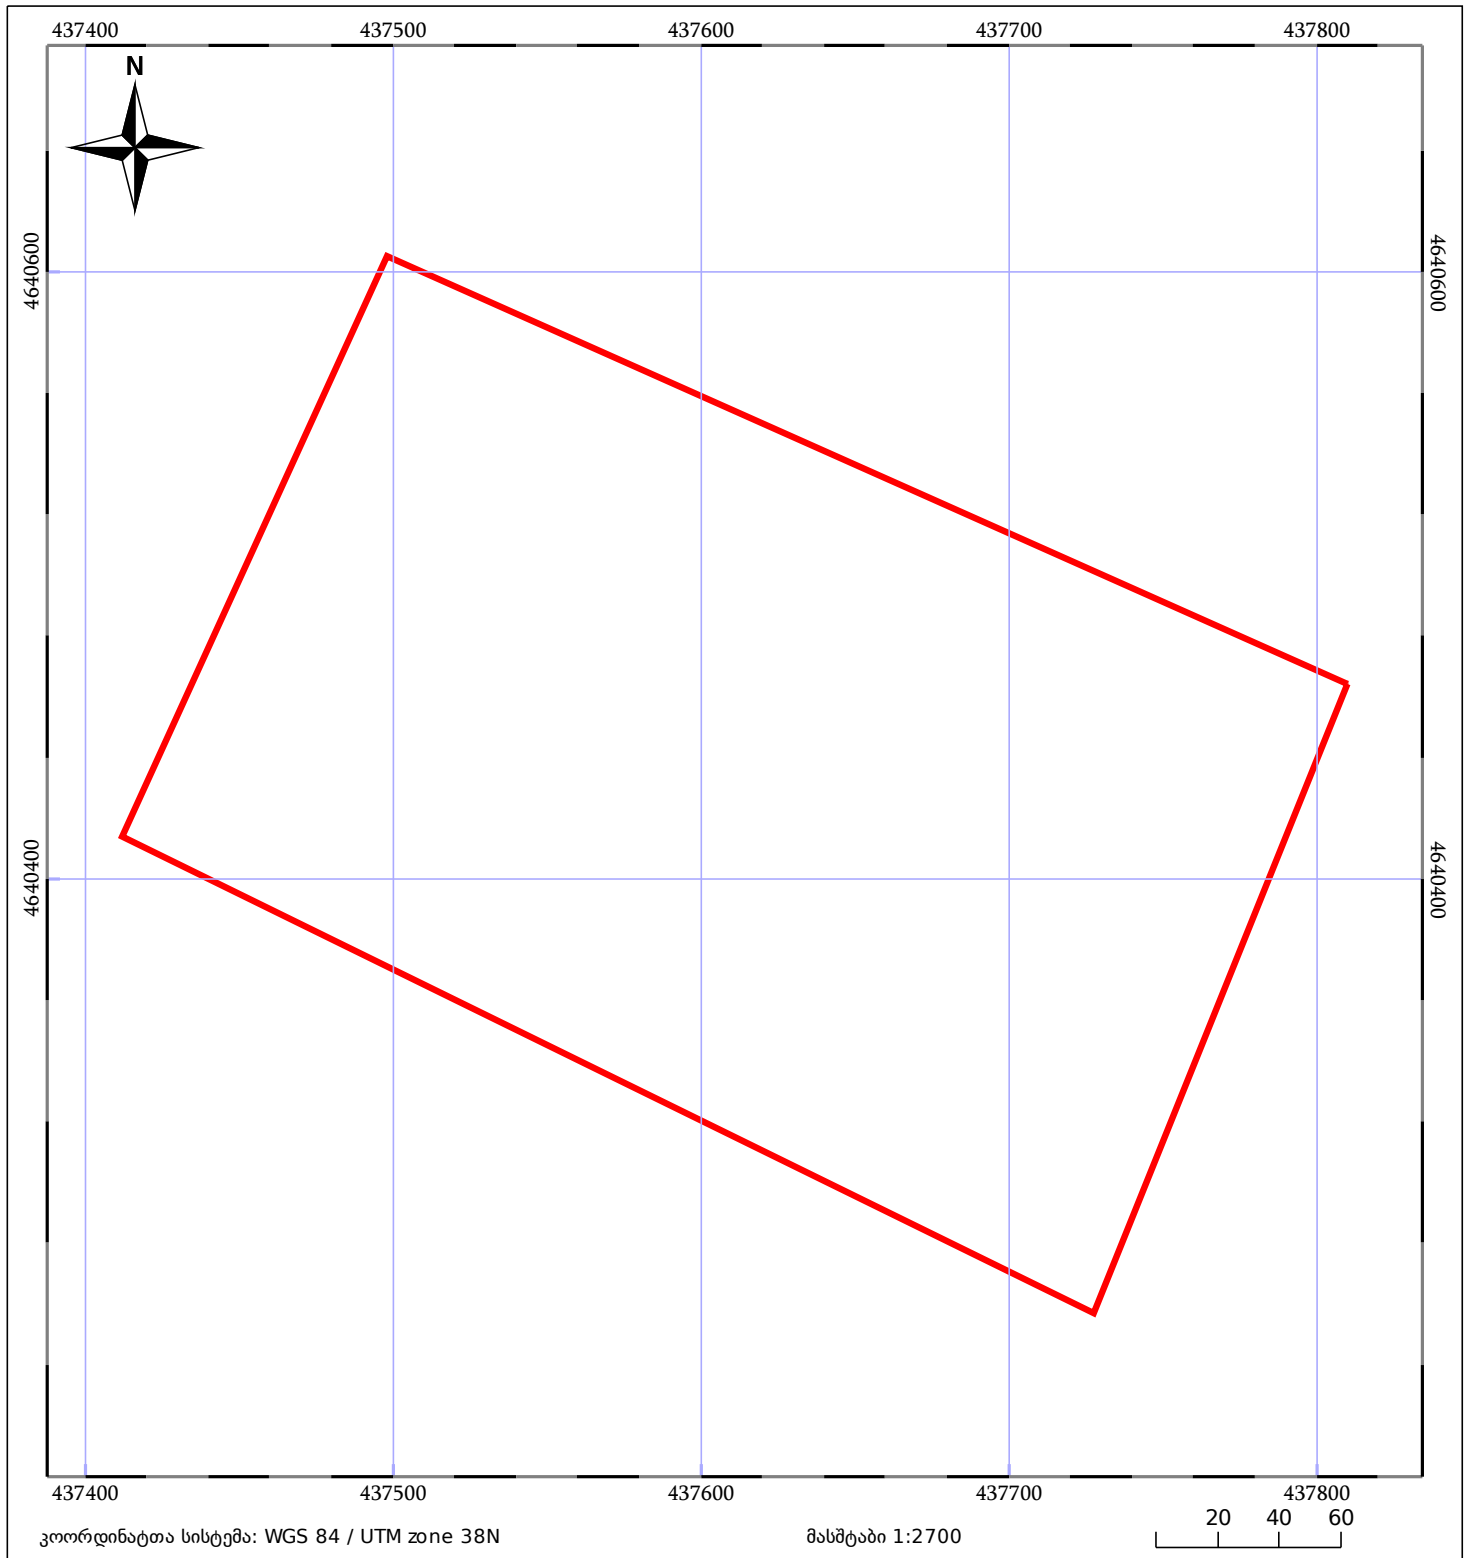

ნაკვეთის საკადასტრო საზღვარი

ხაზოვანი ნაგებობა

ტყის ფონდი

შენიშვნა/ნაგებობა

შენიშვნა/ნაგებობა

ვალდებულება