




საქართველოს იუსტიციის სამინისტრო
საჯარო რეგისტრის ეროვნული სააგენტო
საკადასტრო გეგმა

მიწის ნაკვეთის საკადასტრო კოდი:
ბანცნაღების რეგისტრაციის ნომერი:
მიწის ნაკვეთის ფართობი:
ღანიშნულება:
კატეგორია
მომზადების თარიღი:

81 21 06 400
882013448174
1500 კვ.მ.
სასოფლო-სამეურნეო

19.09.2013

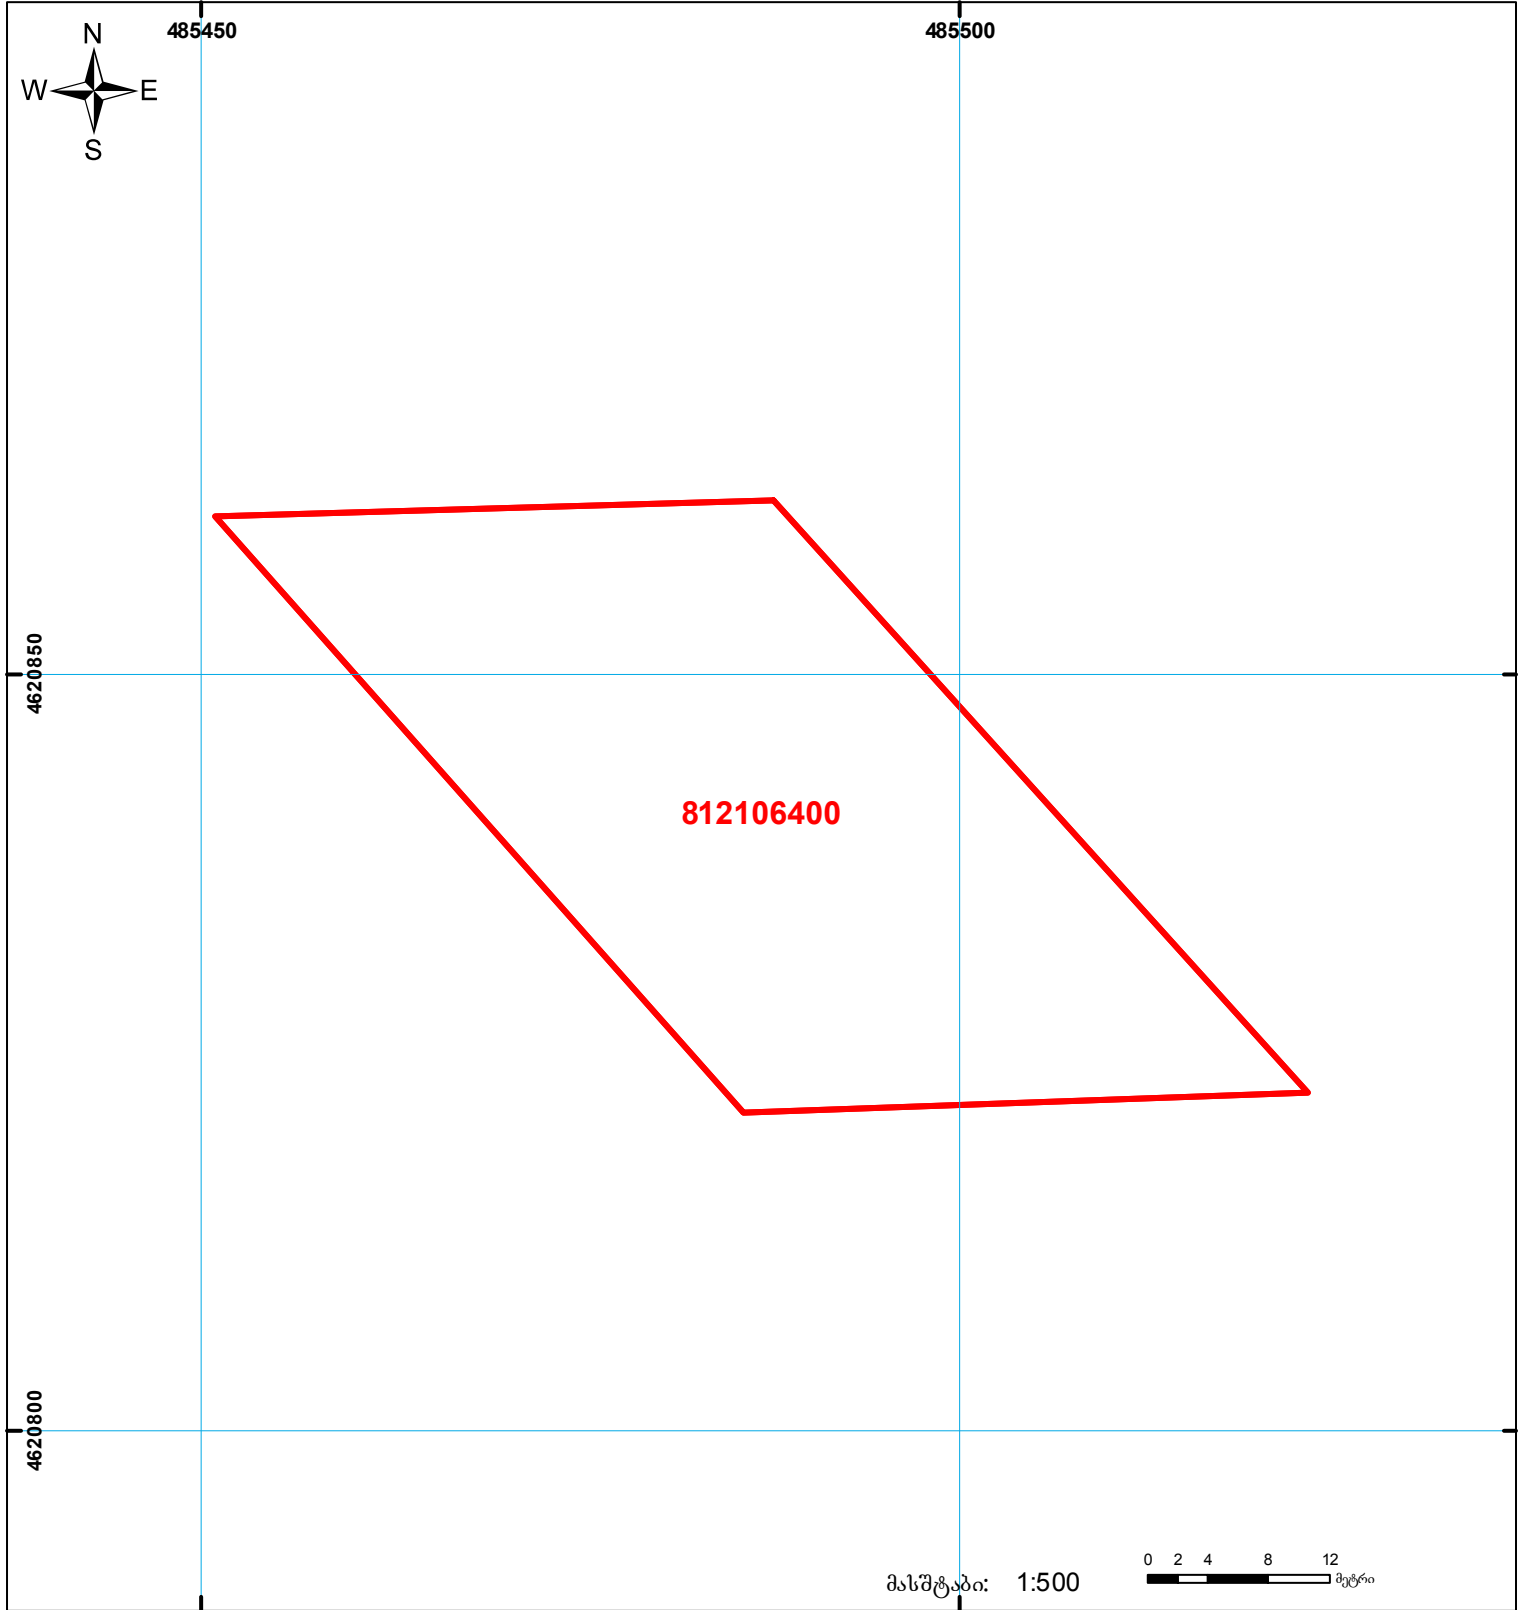

| | | | | | | |
|--|---|--|--------------------|--|--------------------|---|
| | შენიშნა-ნაგებობა, პირობითი ნომერი/სართულ იანობა | | ვალდებულება | | საზობრივი ნაგებობა | 00°0' 0.00" UTM (საერთაშორისო) სისტემის კოორდ. |
| | მიწის ნაკვეთის საკადასტრო საზღვარი | | მშენებარე ნაგებობა | | | |