


მიწის ნაკვეთის საკადასტრო კოდი: 204808801
 განცხადების რეგისტრაციის ნომერი: 882022357737
 მიწის ნაკვეთის ფართობი: 4183 კვ.მ.
 მომზადების თარიღი: 24.05.22



შენიშვნა-ნაგებობა,
პირობითი ნომერი/სართულიანობა

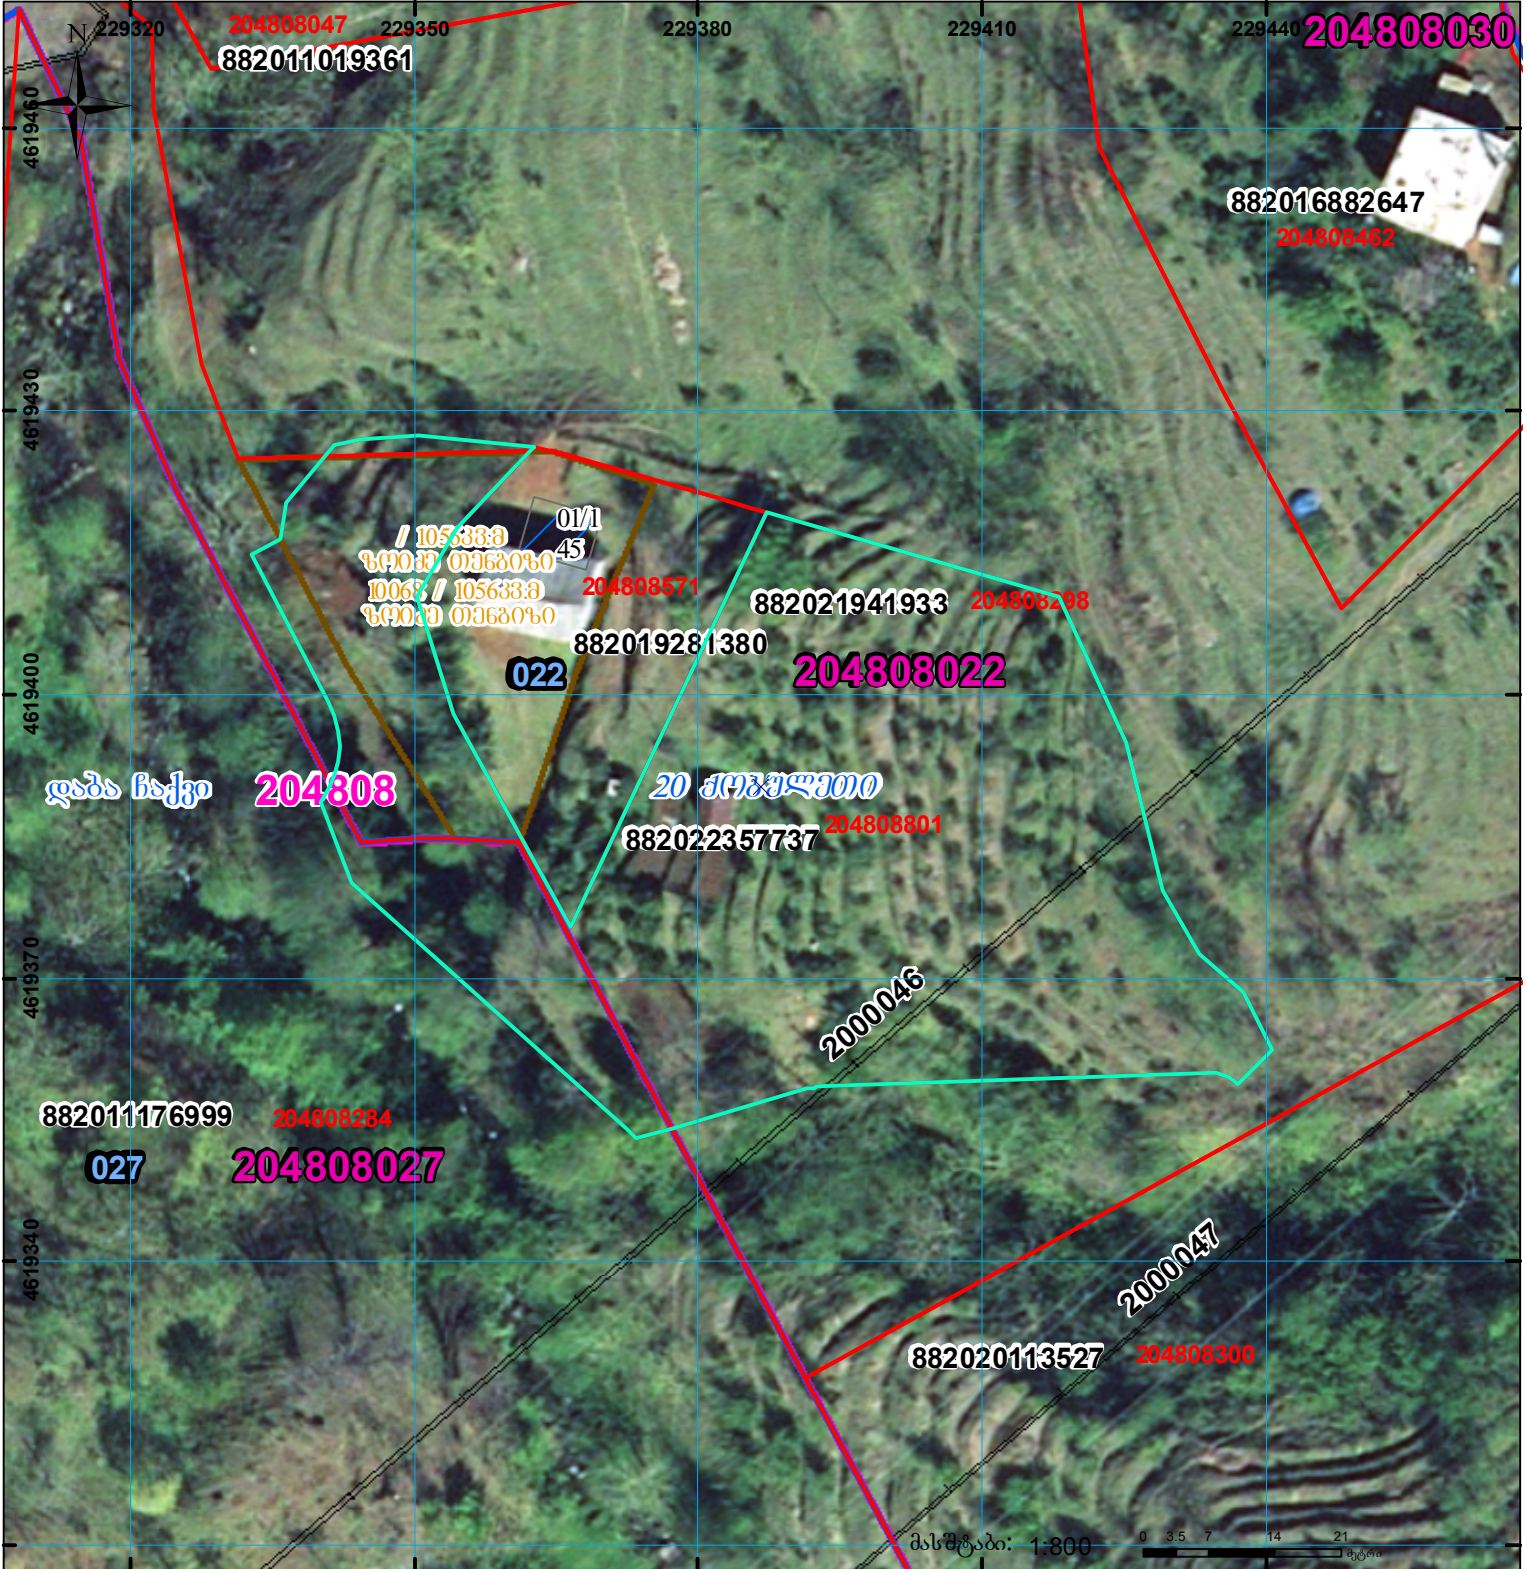

ვალიდებულია

სარეგისტრაციოდ წარმოდგენილი ნაკვეთი



მიწის ნაკვეთის საკადასტრო საზღვარი



შეგნებარე ნაკვეთი



საზოგადოებრივი ნაკვეთი

UTM

(საერთაშორისო)
სისტემის კოორდ.