



საკადასტრო გეგმა

საჯარო რეესტრის ეროვნული
სააგენტო

საკადასტრო კოდი: **64.23.06.018**

განცხადების ნომერი: **882019161417**


მომზადების თარიღი: **21/03/2019**

ნაკვეთის დანიშნულება:

ფართობი:


სასოფლო-სამეურნეო (საკარმიდამო)

384 კვ.მ (WGS 84 / UTM zone 38N)

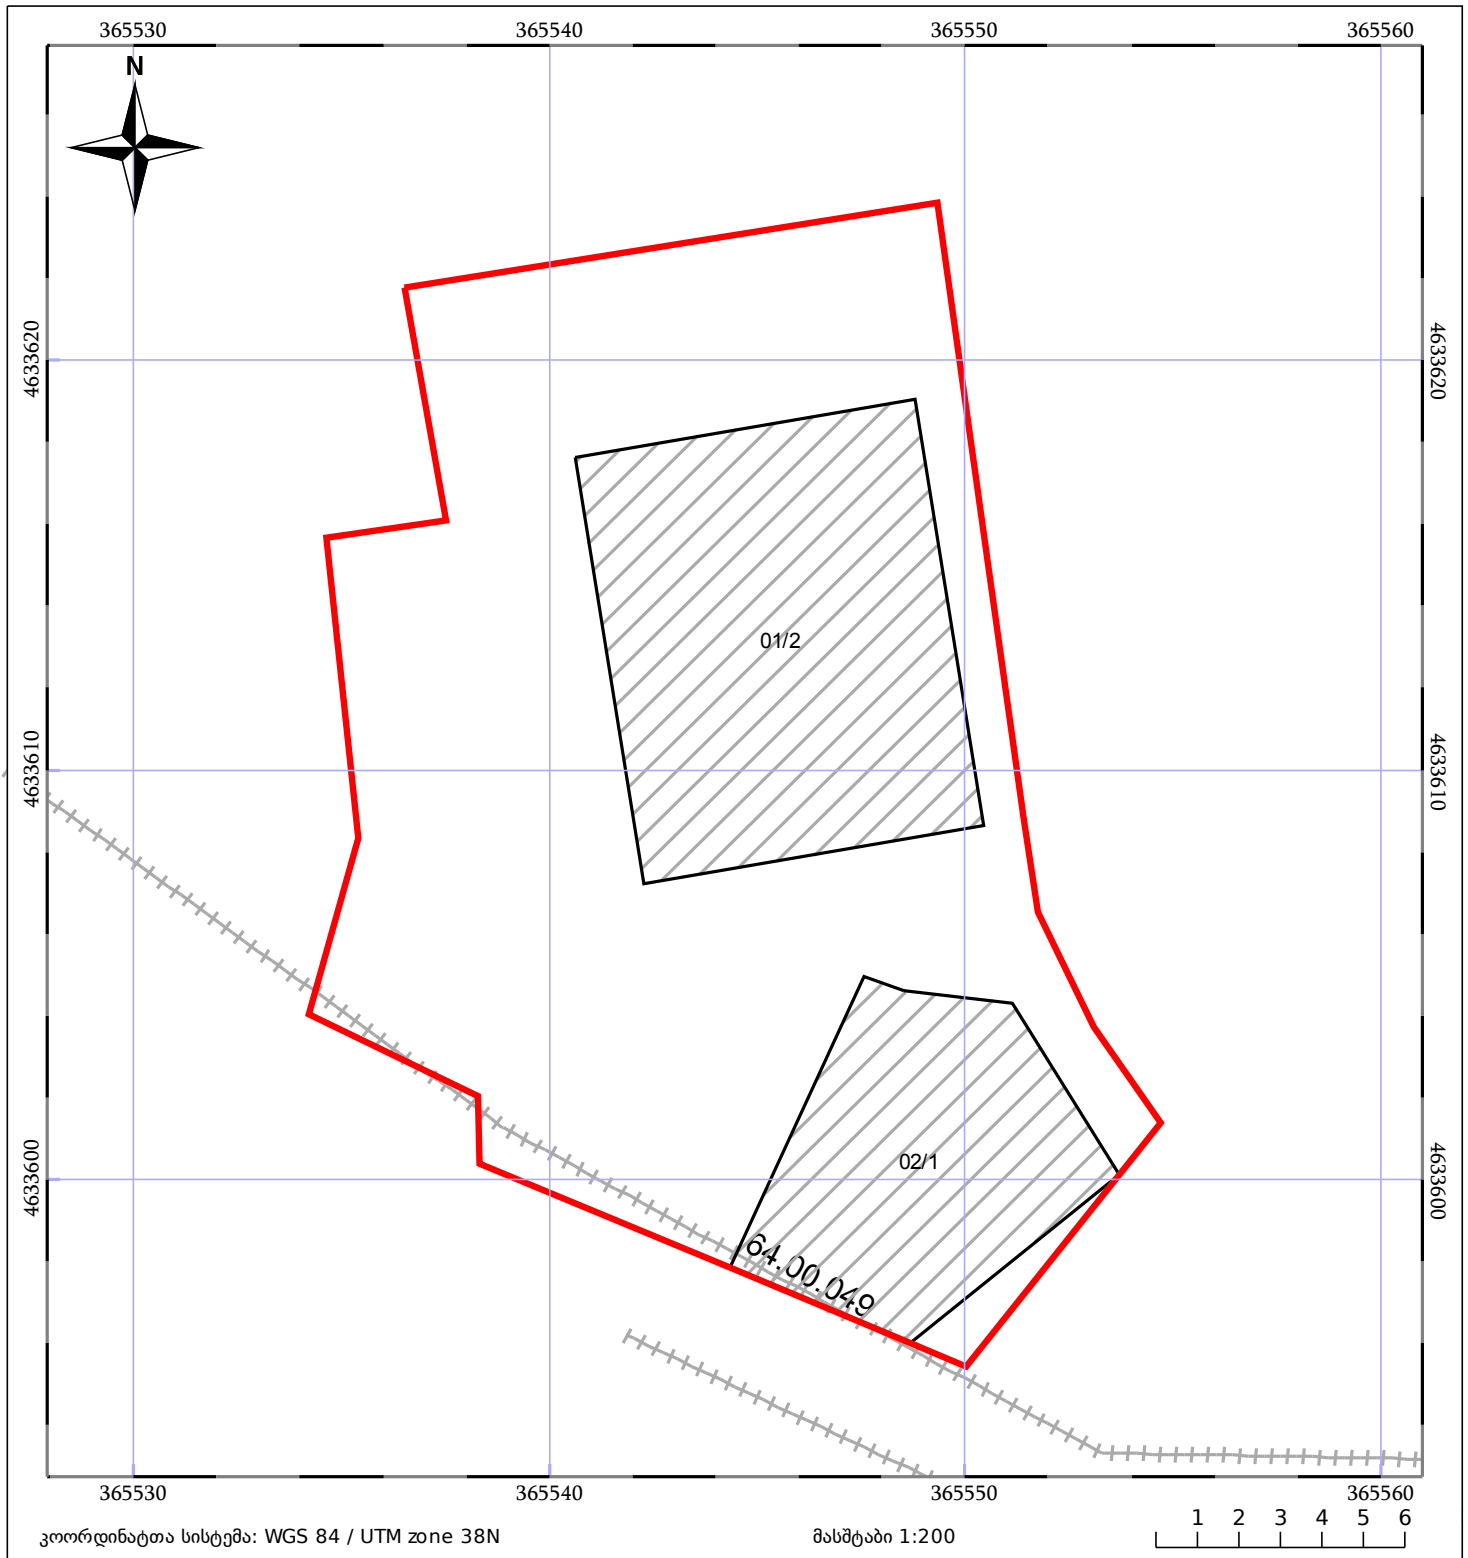

კოორდინატთა სისტემა: WGS 84 / UTM zone 38N

მასშტაბი 1:200

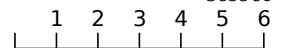

05/25 მშენებარე ნაგებობა

05/25 შენობა/ნაგებობა

ტყის ფონდი

ნაკვეთის საკადასტრო საზღვარი

ხაზობრივი ნაგებობა

ვალდებულება