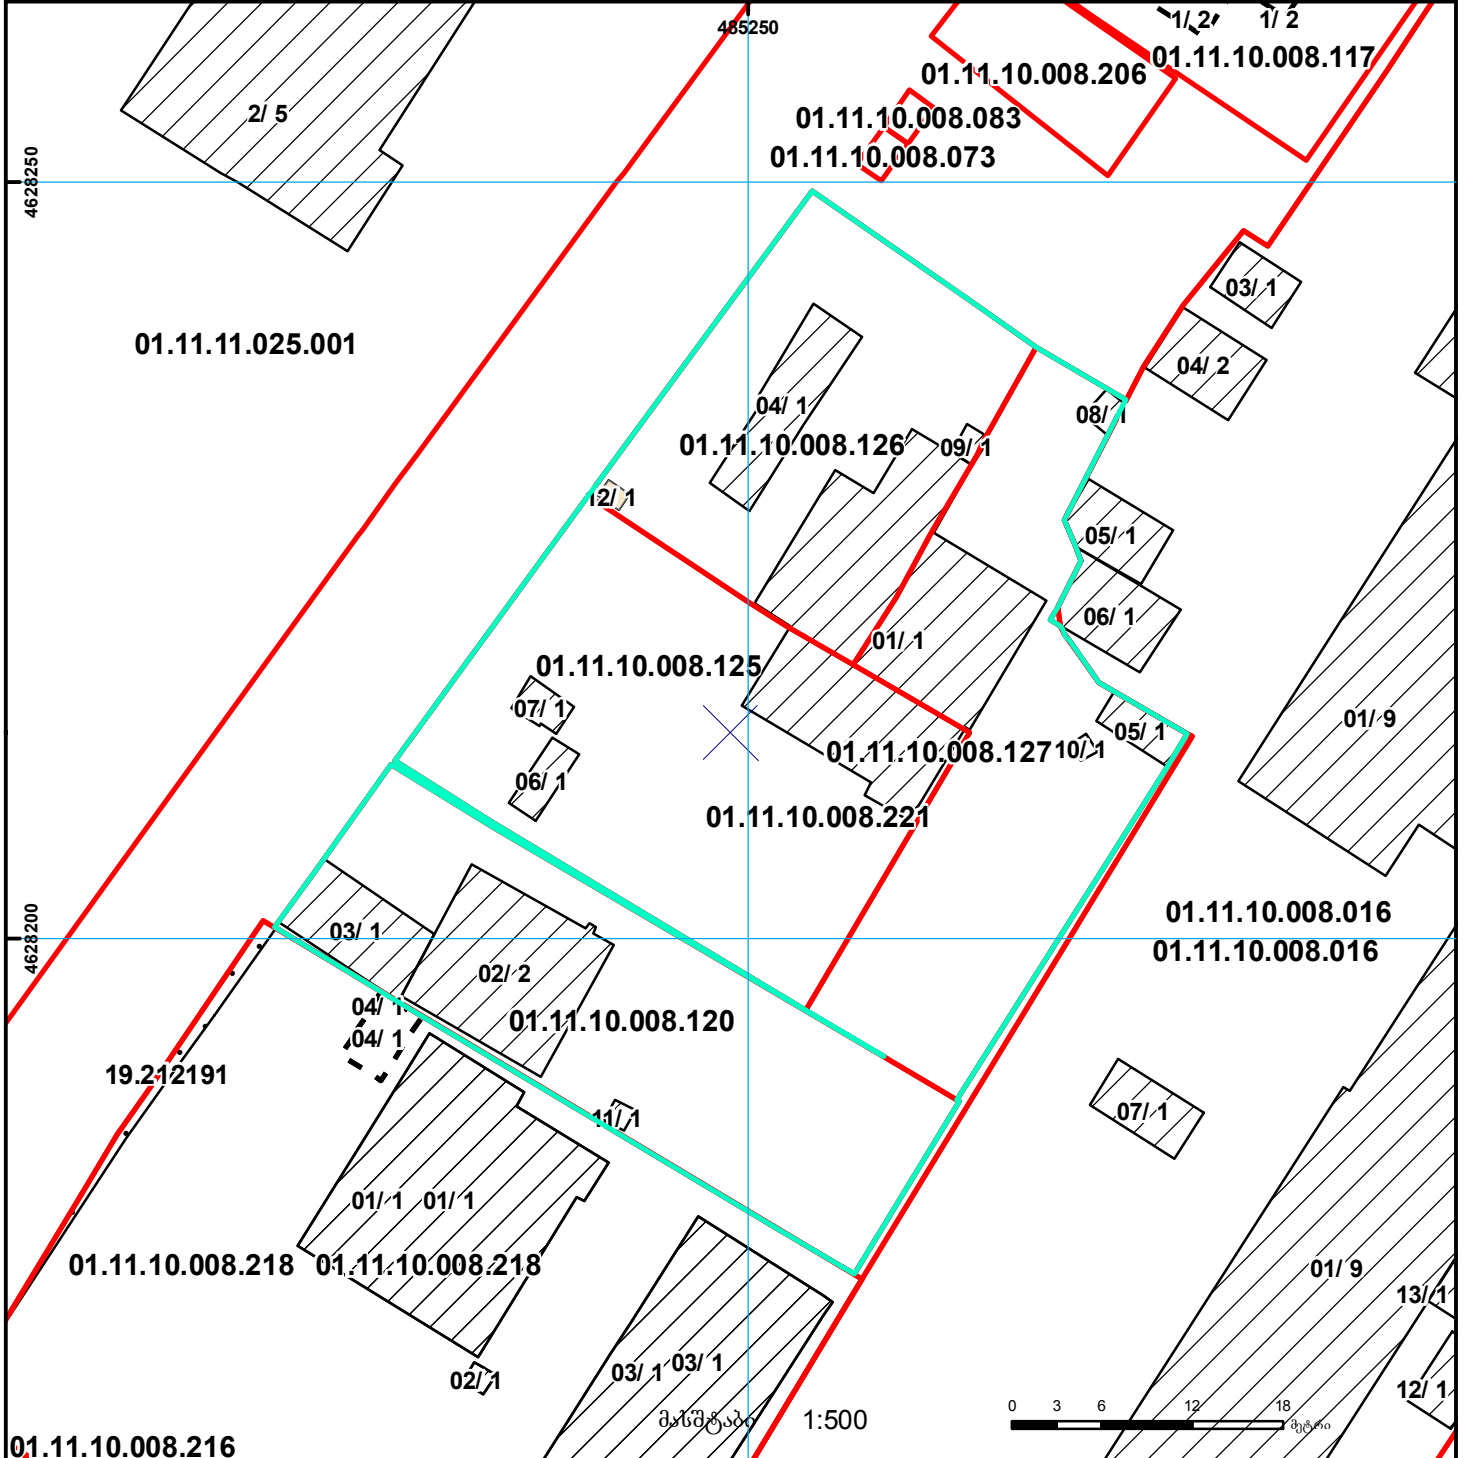
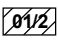

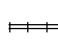


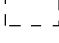



ელ ვერსიაში წარმოდგენილია მხოლოდ 1 შენიშნა

მიწის ნაკვეთის საკადასტრო კოდი: 882023735774
 ბანცხალების რეგისტრაციის ნომერი: 01.11.10.008.221
 მიწის ნაკვეთის ფართობი: 2275 კვ.მ.
 მომზადების თარიღი: 24.07.23



 შენობა-ნაგებობა, პირობითი ნომერი/სართულიანობა	 ვალდებულება	 საზღვრივი ნაგებობა	 000
 მიწის ნაკვეთის საკადასტრო საზღვარი	 მშენებარე ნაგებობა	 მიწისქვეშა ნაგებობა	000 (საერთაშორისო) UTM სისტემის კოორდ.