



საკადასტრო გეგმა

საჯარო რეესტრის ეროვნული
სააგენტო

საკადასტრო კოდი: **01.72.14.009.538**

ნაკვეთის დანიშნულება:


არასასოფლო საშენი

განცხადების ნომერი: **882023545219**

ფართობი:

2313 კვ.მ (WGS 84 / UTM zone 38N)

მომზადების თარიღი: **05/06/2023**

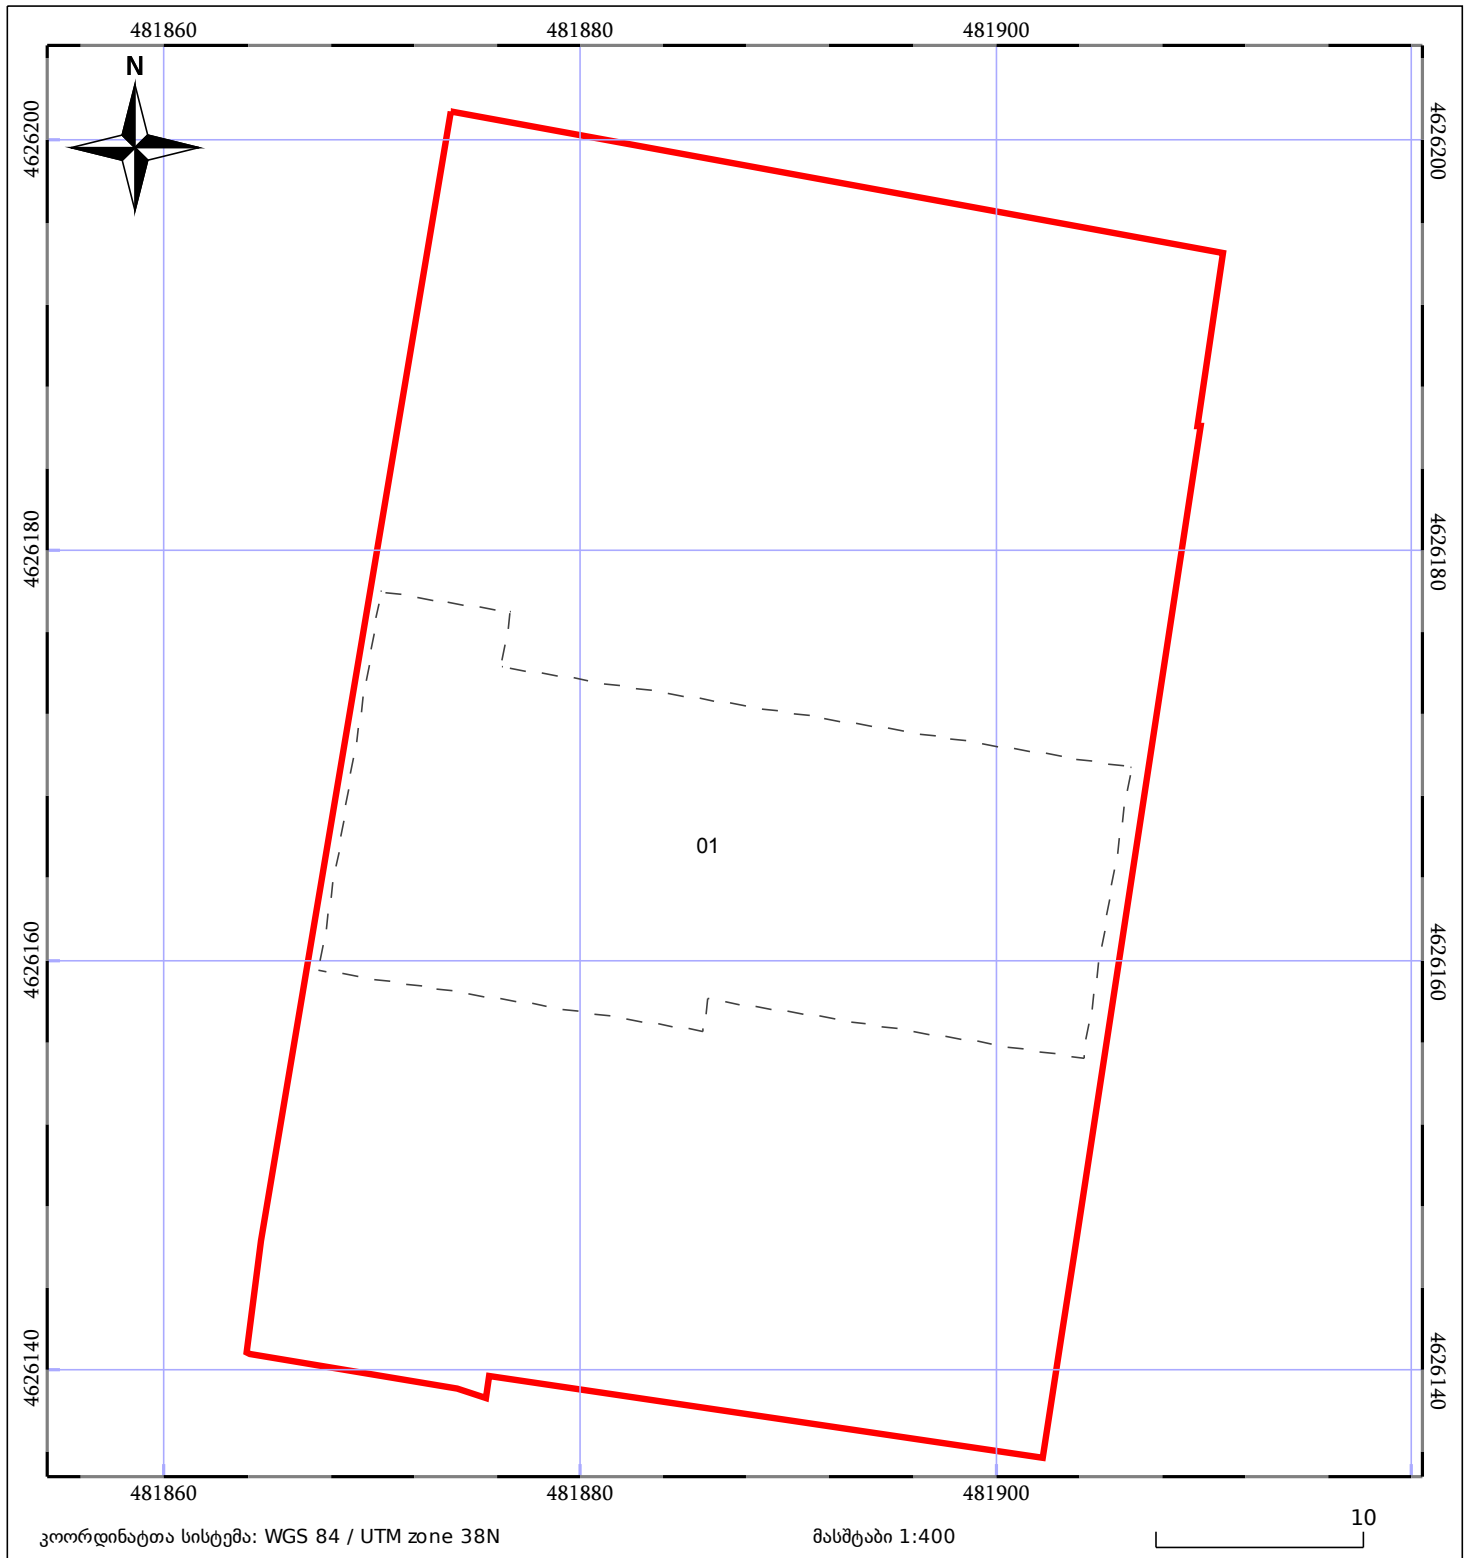

05/25 მშენებარე ნაგებობა	ნაკვეთის საკადასტრო საზღვარი	05/25 შენობა/ნაგებობა
საზოგადოებრივი ნაგებობა	ტყის ფონდი	ვალდებულება