



საკადასტრო გეგმა

საქართველოს რეესტრის ეროვნული
სააგენტო

საკადასტრო კოდი:

81.11.06.477

ნაკვეთის დანიშნულება:

სასოფლო-სამეურნეო(სახნავი)

განცხადების ნომერი:


892024308265

ფართობი:

2043 კვ.მ (WGS 84 / UTM zone 38N)

მომზადების თარიღი:

13/06/2025

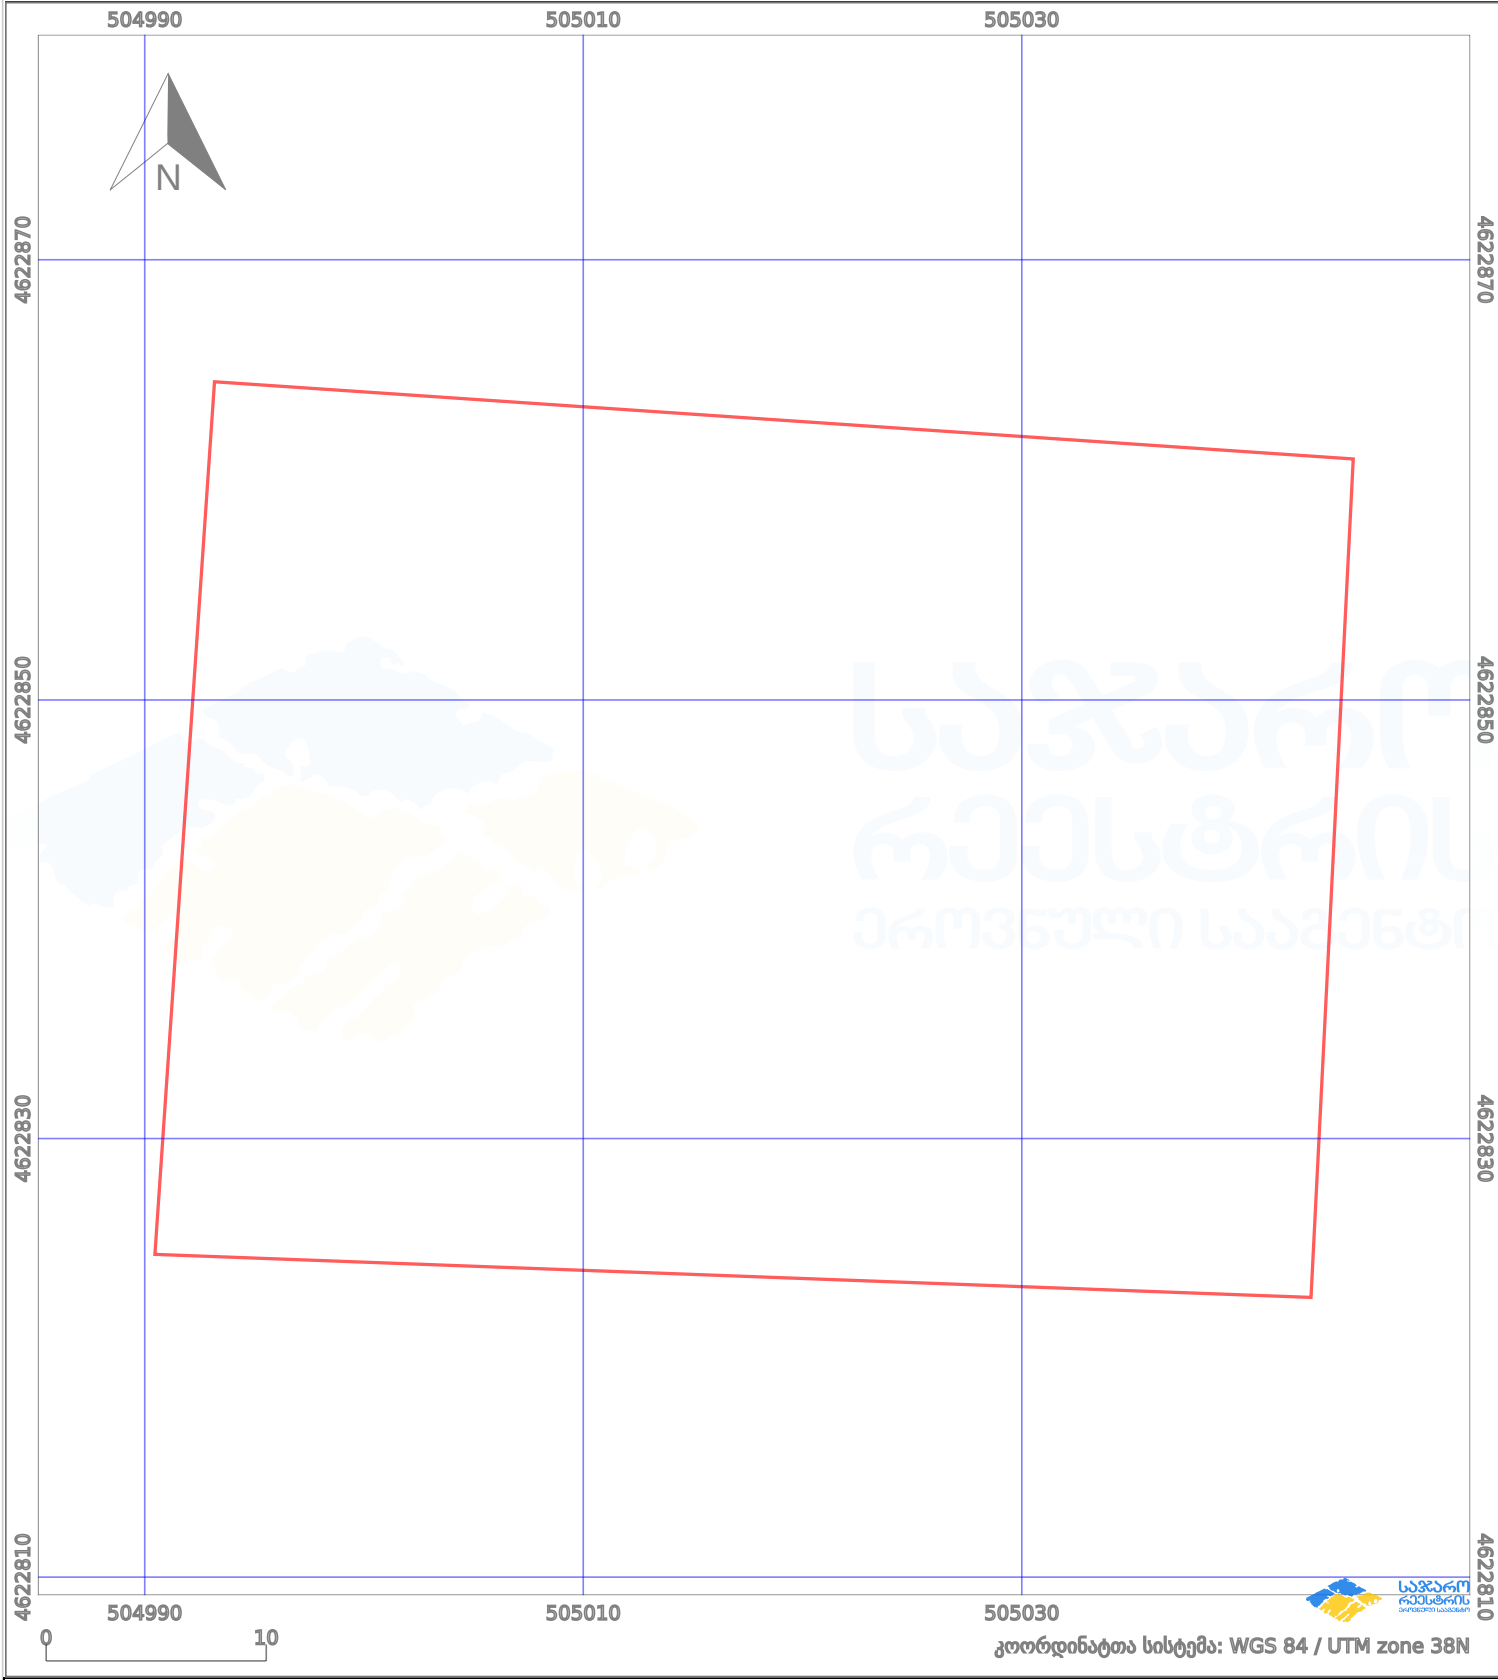

ნაკვეთის საზღვარი	მშენებარე ნაგებობა	02/4	აშენებული ნაგებობა	მიწისქვეშა ნაგებობა
საზღვარი ნაგებობა	ტყის ფონდი	ვალდებულება	ქარსაფარი ბოლი	