


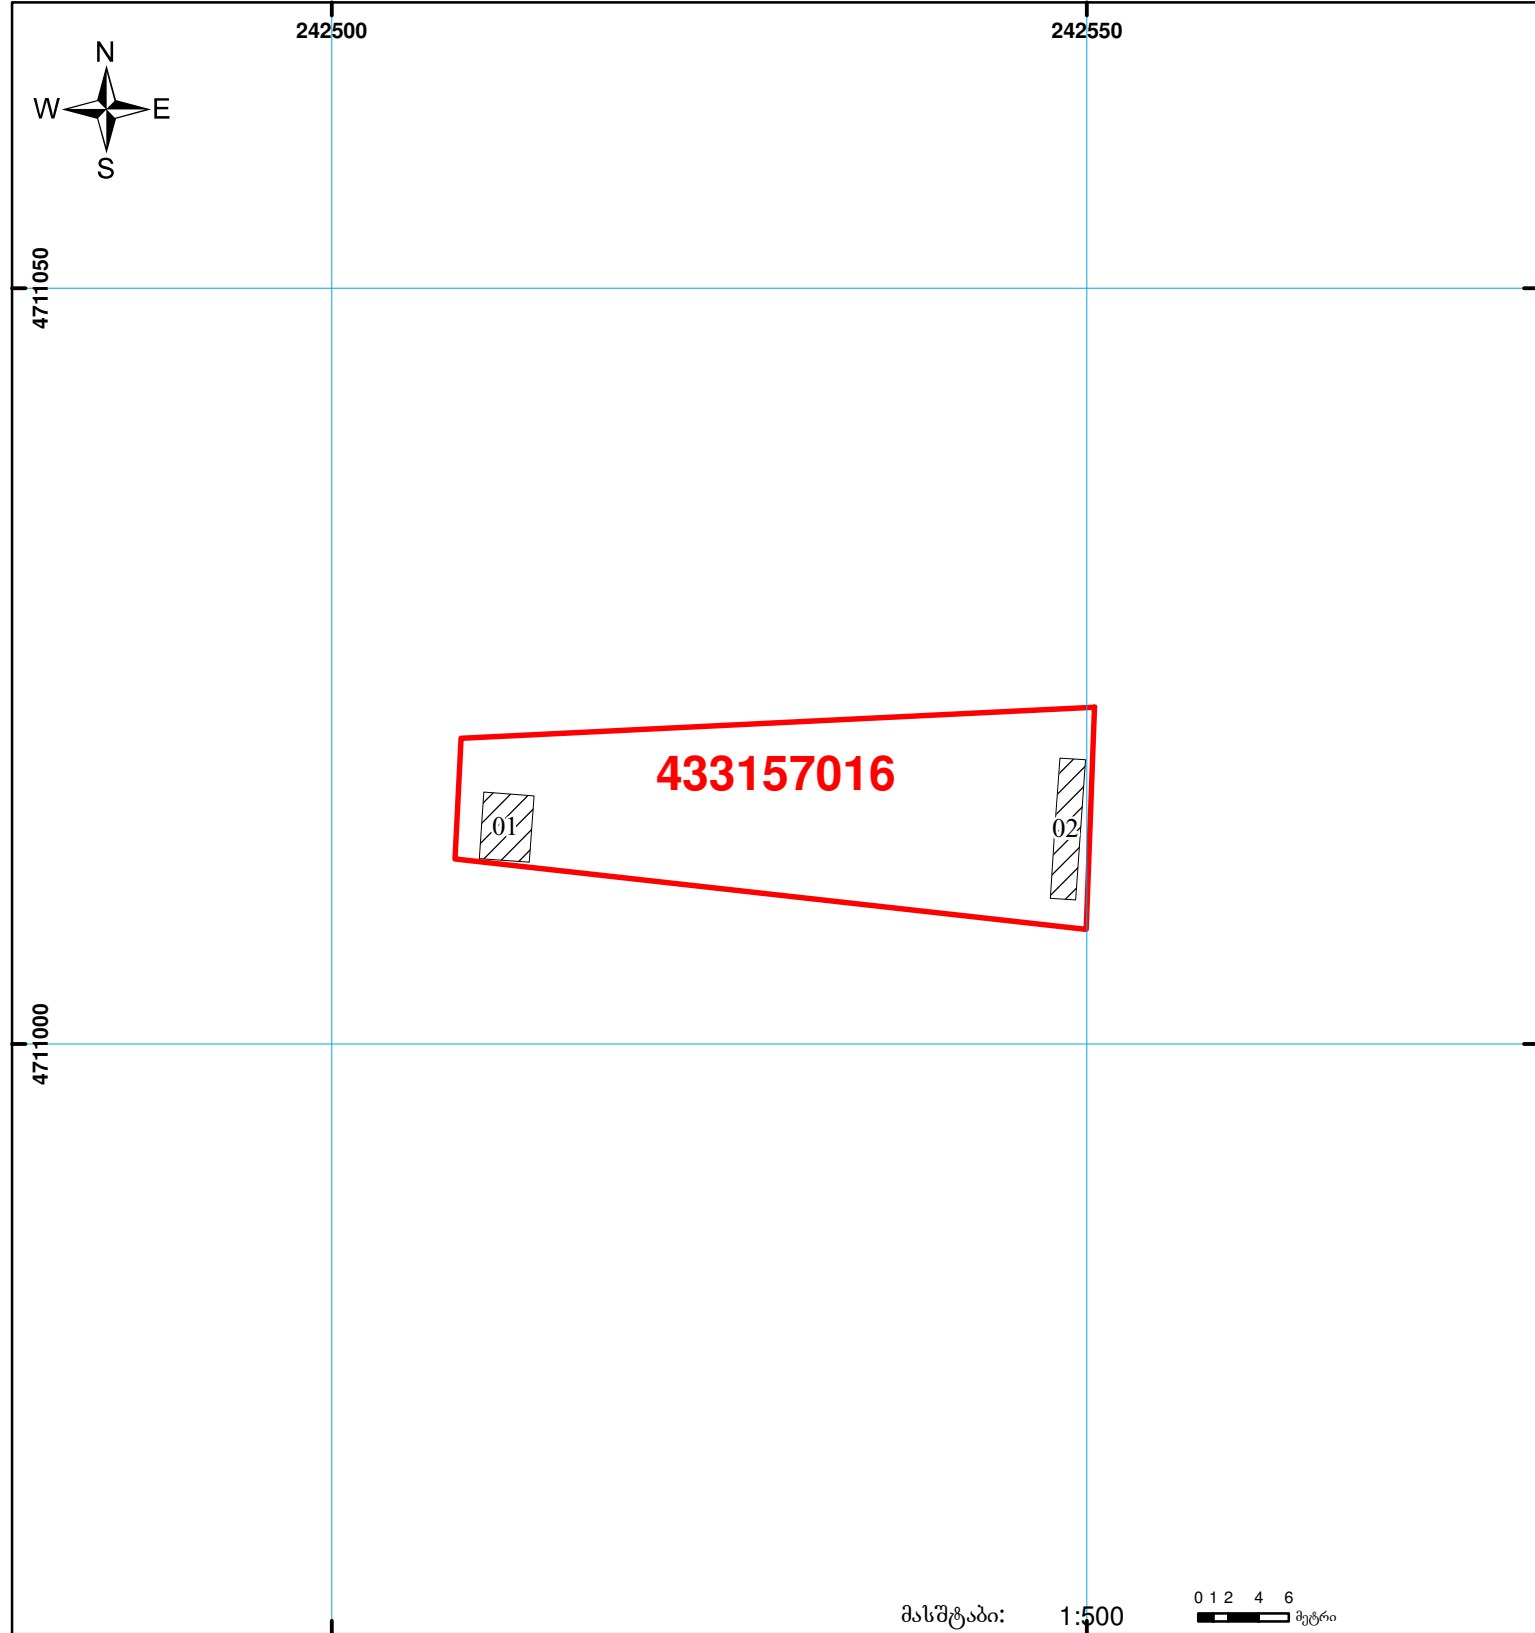

საქართველოს იუსტიციის სამინისტრო  
საჯარო რეგისტრის ეროვნული სააგენტო  
საკადასტრო გეგმა

მიწის ნაკვეთის საკადასტრო კოდი: 43 31 57 016  
ბანცხალების რეგისტრაციის ნომერი: 882009320970  
მიწის ნაკვეთის ფართობი: 476 კვ.მ.  
ღანიშნულება: არასასოფლო-სამეურნეო

გომზადების თარიღი: 09.10.09



	შენიშნულ-ნაგებობა, პირობითი ნომერი/სართულიანობა		ვალდებულება		საზობრივი ნაგებობა
	მიწის ნაკვეთის საკადასტრო საზღვარი		მშენებარე ნაგებობა		

00'0 0.00  
UTM (საერთაშორისო) სისტემის კოორდ.