



საკადასტრო გეგმა

საჯარო რეგისტრის ეროვნული
სააგენტო

საკადასტრო კოდი: **01.17.14.003.501**

ნაკვეთის დანიშნულება:


არასასოფლო სამეურნეო

განცხადების ნომერი: **882021734805**

ფართობი:

4451 კვ.მ (WGS 84 / UTM zone 38N)

მომზადების თარიღი: **31/08/2021**

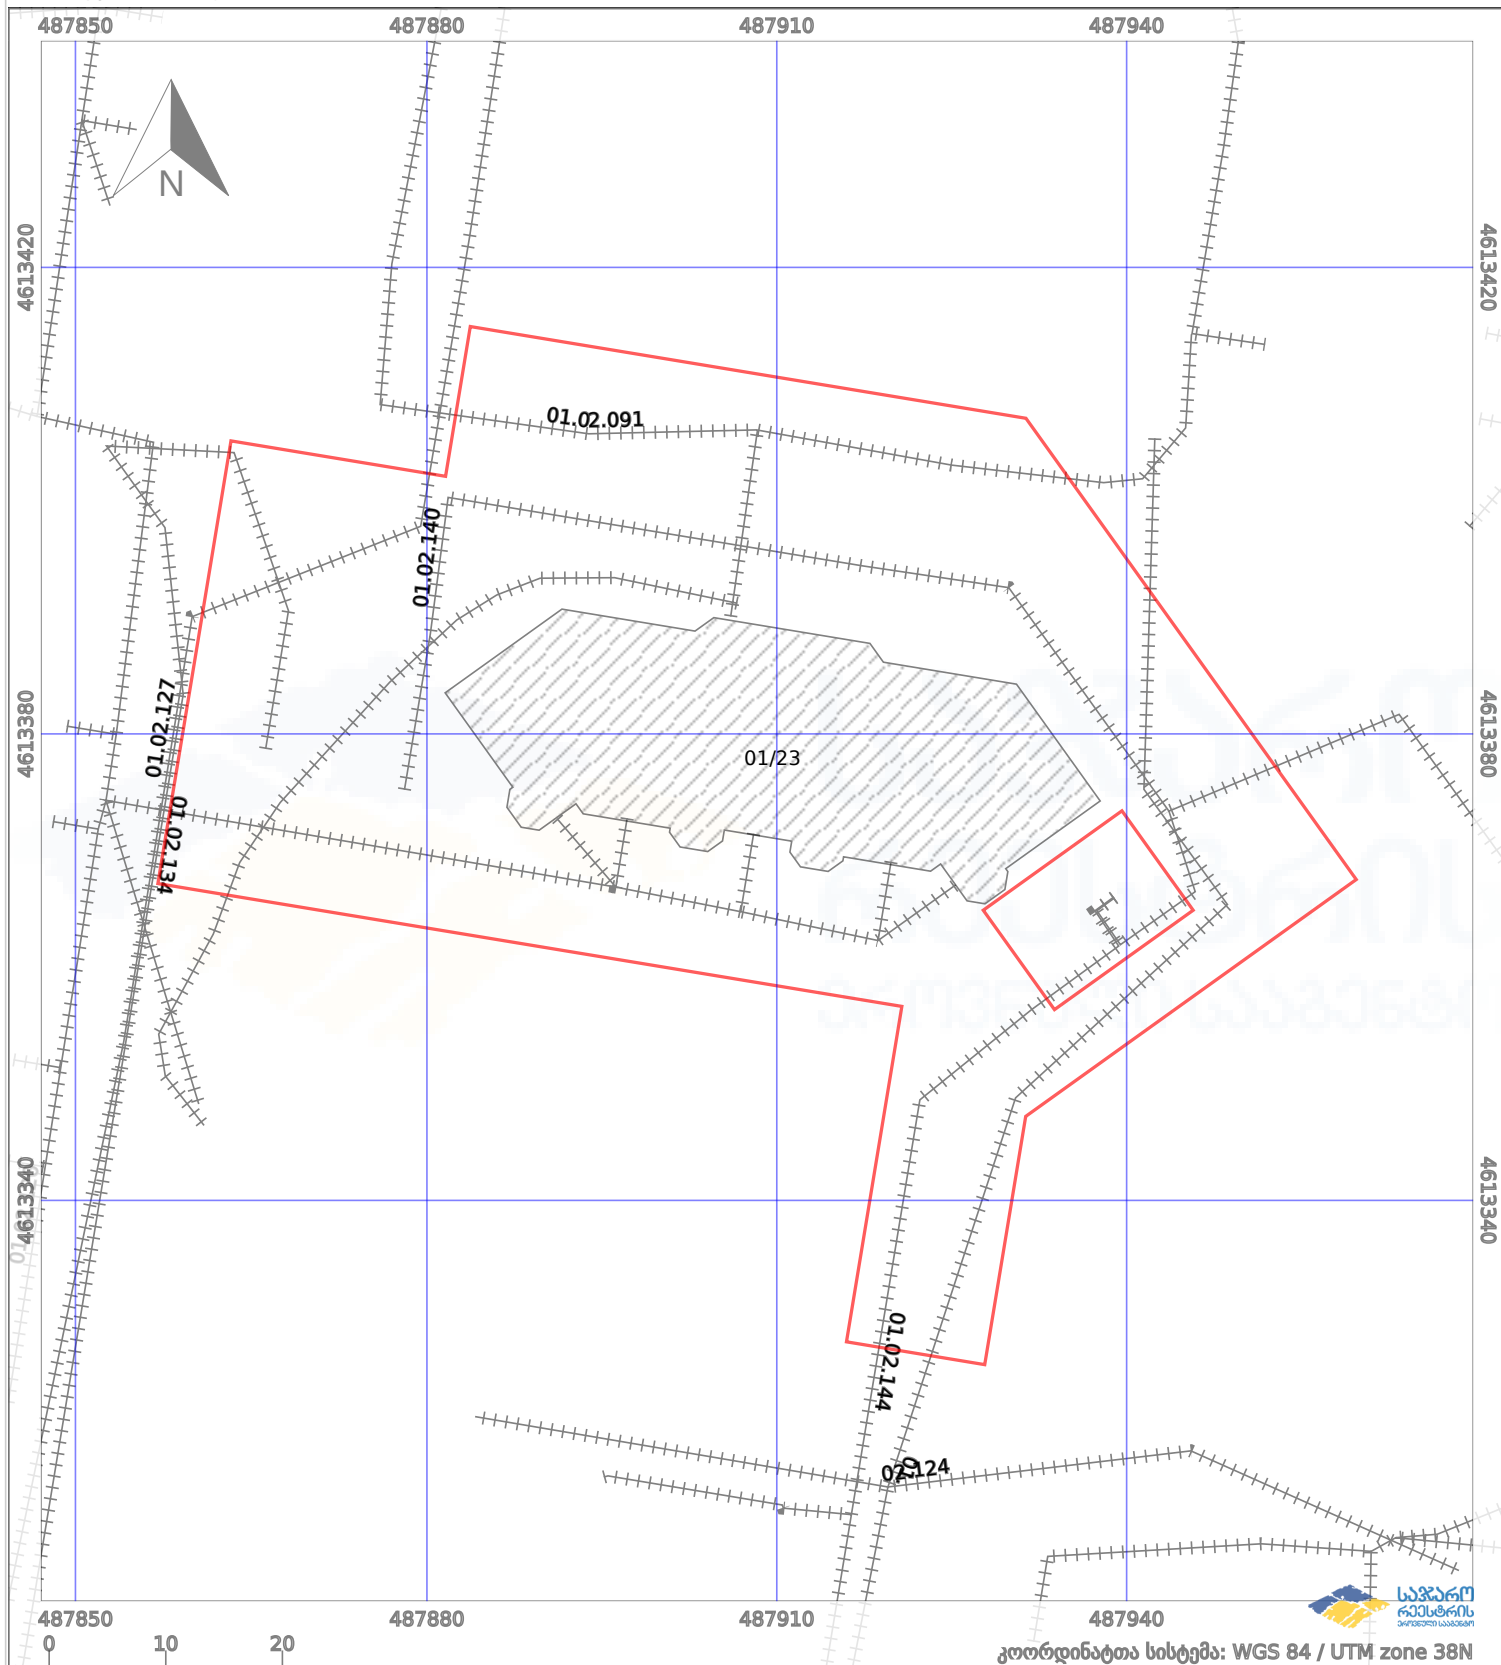

პირობითი აღნიშვნები:			
	ნაკვეთის საზღვარი		მშენებარე ნაგებობა
	საზღვარი ნაგებობა		ტყის ფონდი
			აშენებული ნაგებობა
			ვალდებულება