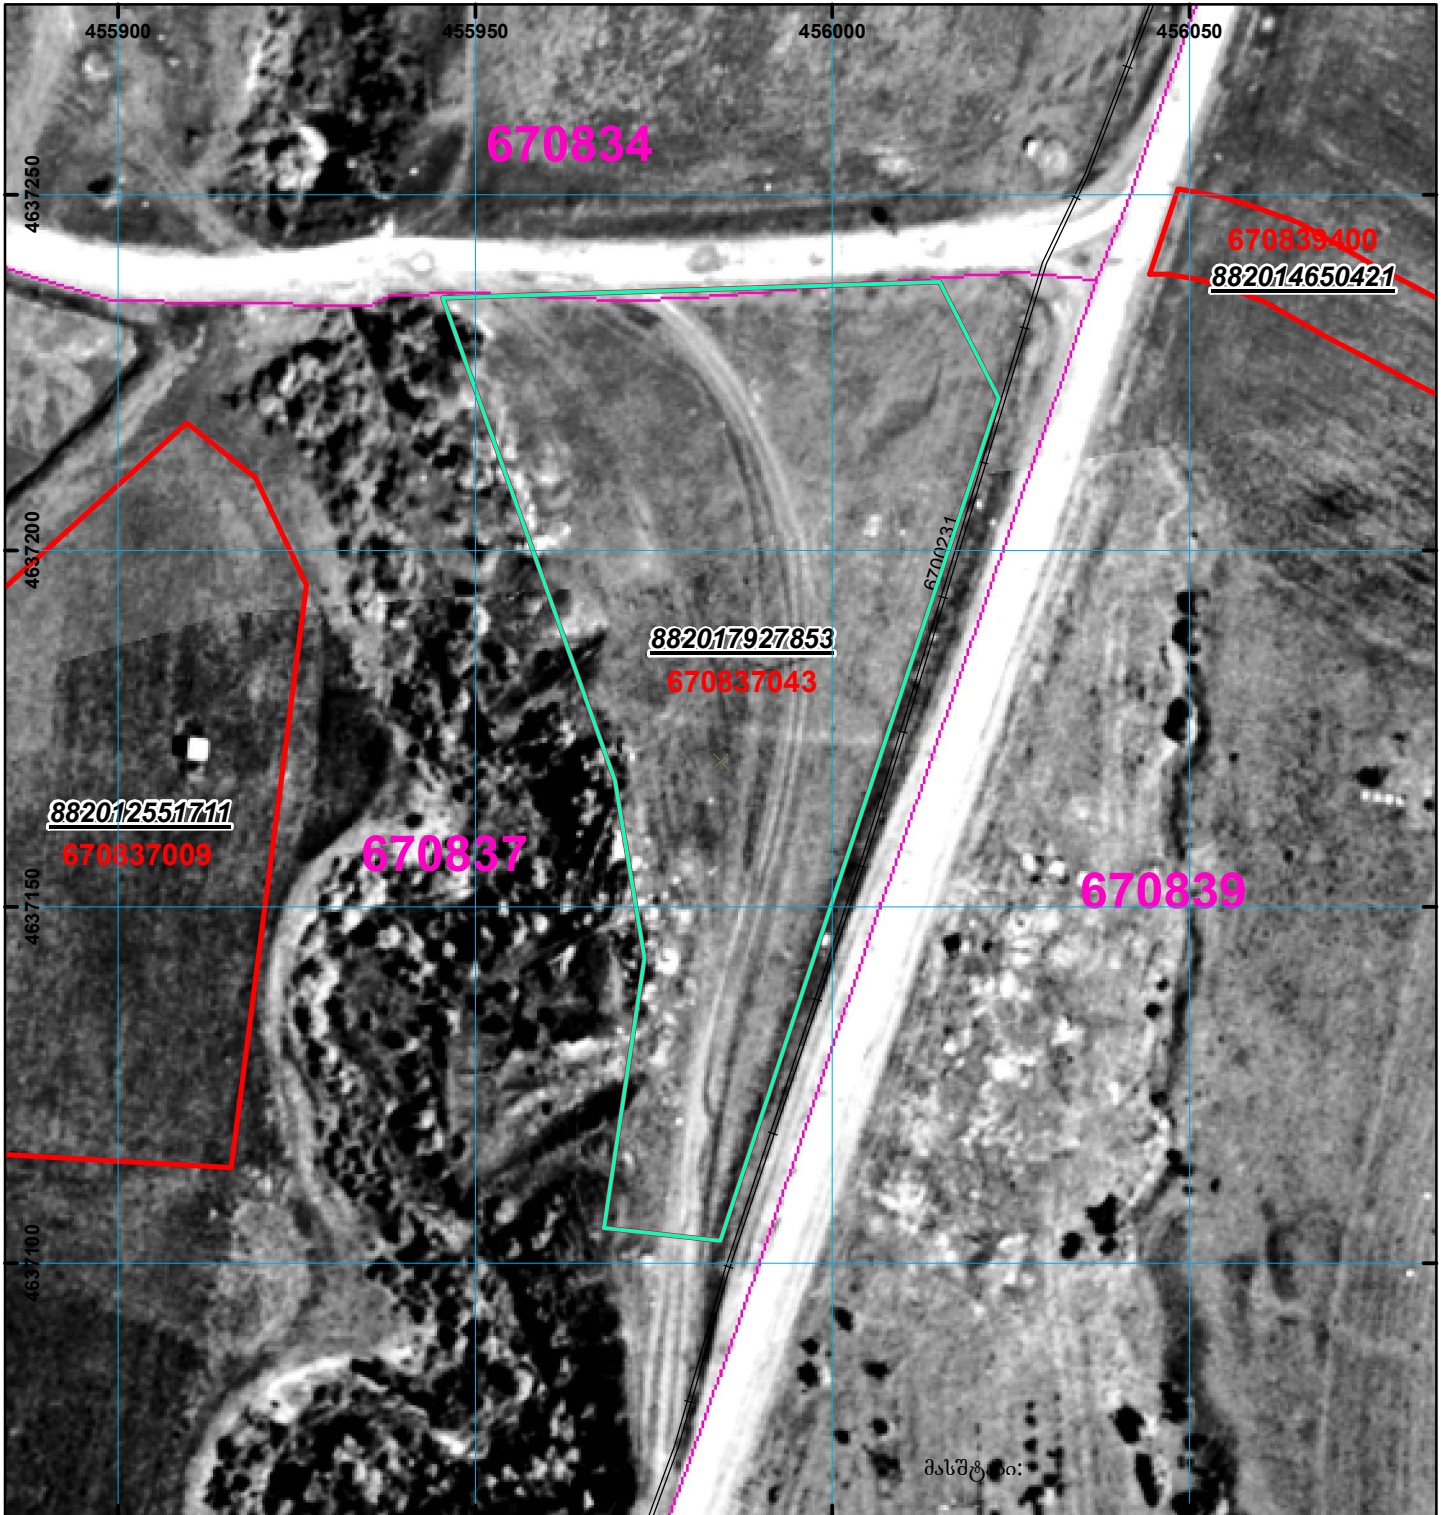
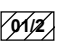

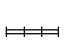





მიწის ნაკვეთის საკადასტრო კოდი: 67 08 37 043
 ბანცხალების რეგისტრაციის ნომერი: 882017927853
 მიწის ნაკვეთის ფართობი: 5538 კვ.მ.
 დანიშნულება:
 მომზადების თარიღი: 04.10.17



	შენიშნა-ნაგებობა, პირობითი ნომერი/სართულიანობა		ვალდებულება		საზობრივი ნაგებობა	 (საერთაშორისო) სისტემის კოორდ. UTM
	მიწის ნაკვეთის საკადასტრო საზღვარი		მშენებარე ნაგებობა			