


მიწის ნაკვეთის საკადასტრო კოდი: 73 09 21 342  
 განცხადების რეგისტრაციის ნომერი: 882020038247  
 მიწის ნაკვეთის ფართობი: 1650 კვ.მ.  
 დანიშნულება:  
 მომზადების თარიღი: 22.01.20

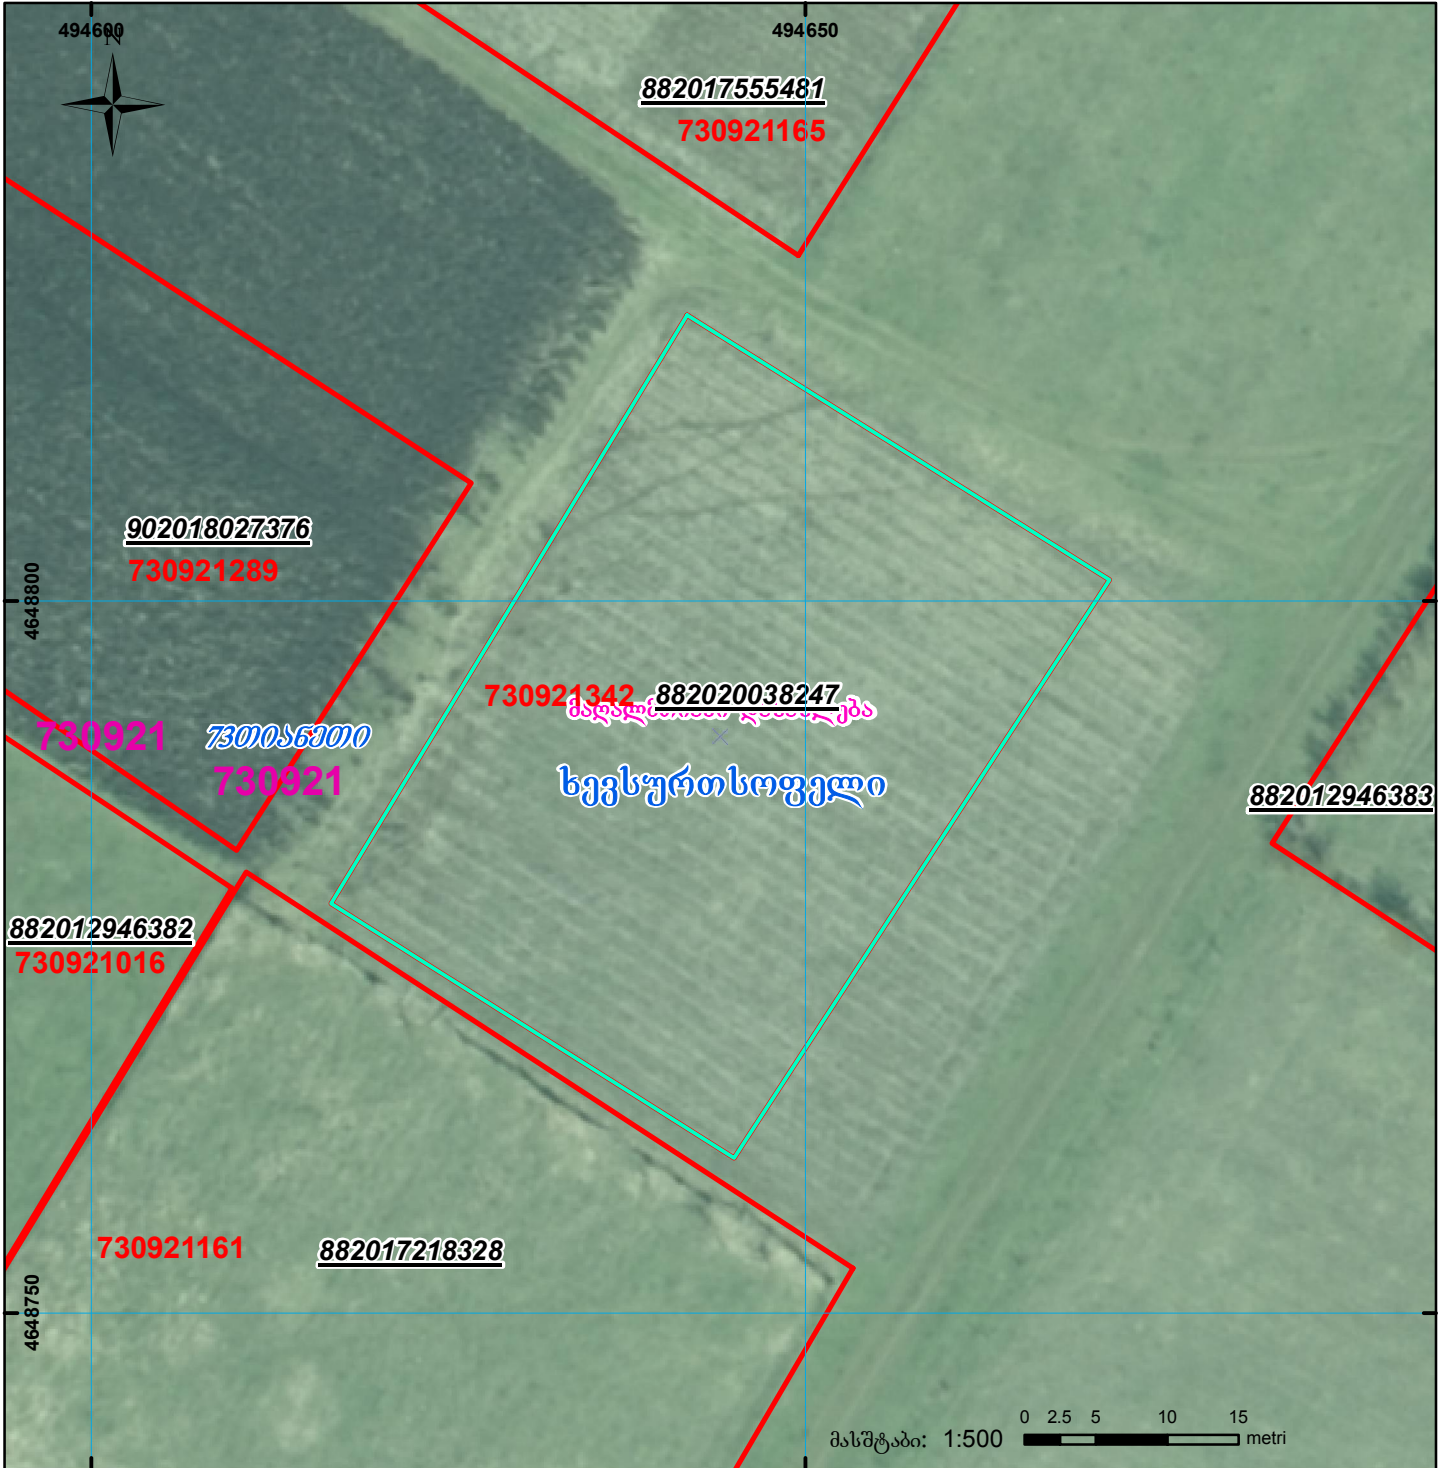

	მიწის ნაკვეთის საკადასტრო საზღვარი		ვალდებულება		საზობრივი ნაგებობა
	შენიშნა-ნაგებობა, პირობითი ნომერი/სართულიანობა		მშენებარე ნაგებობა		0.00

UTM (საერთაშორისო) სისტემის კოორდ.