



საკადასტრო გეგმა

საჯარო რეესტრის ეროვნული
სააგენტო

საკადასტრო კოდი: **29.07.38.232**


ნაკვეთის დანიშნულება:

განცხადების ნომერი: **882017642672**

ფართობი:

3883 კვ.მ (WGS 84 / UTM zone 38N)

მომზადების თარიღი: **11/08/2017**

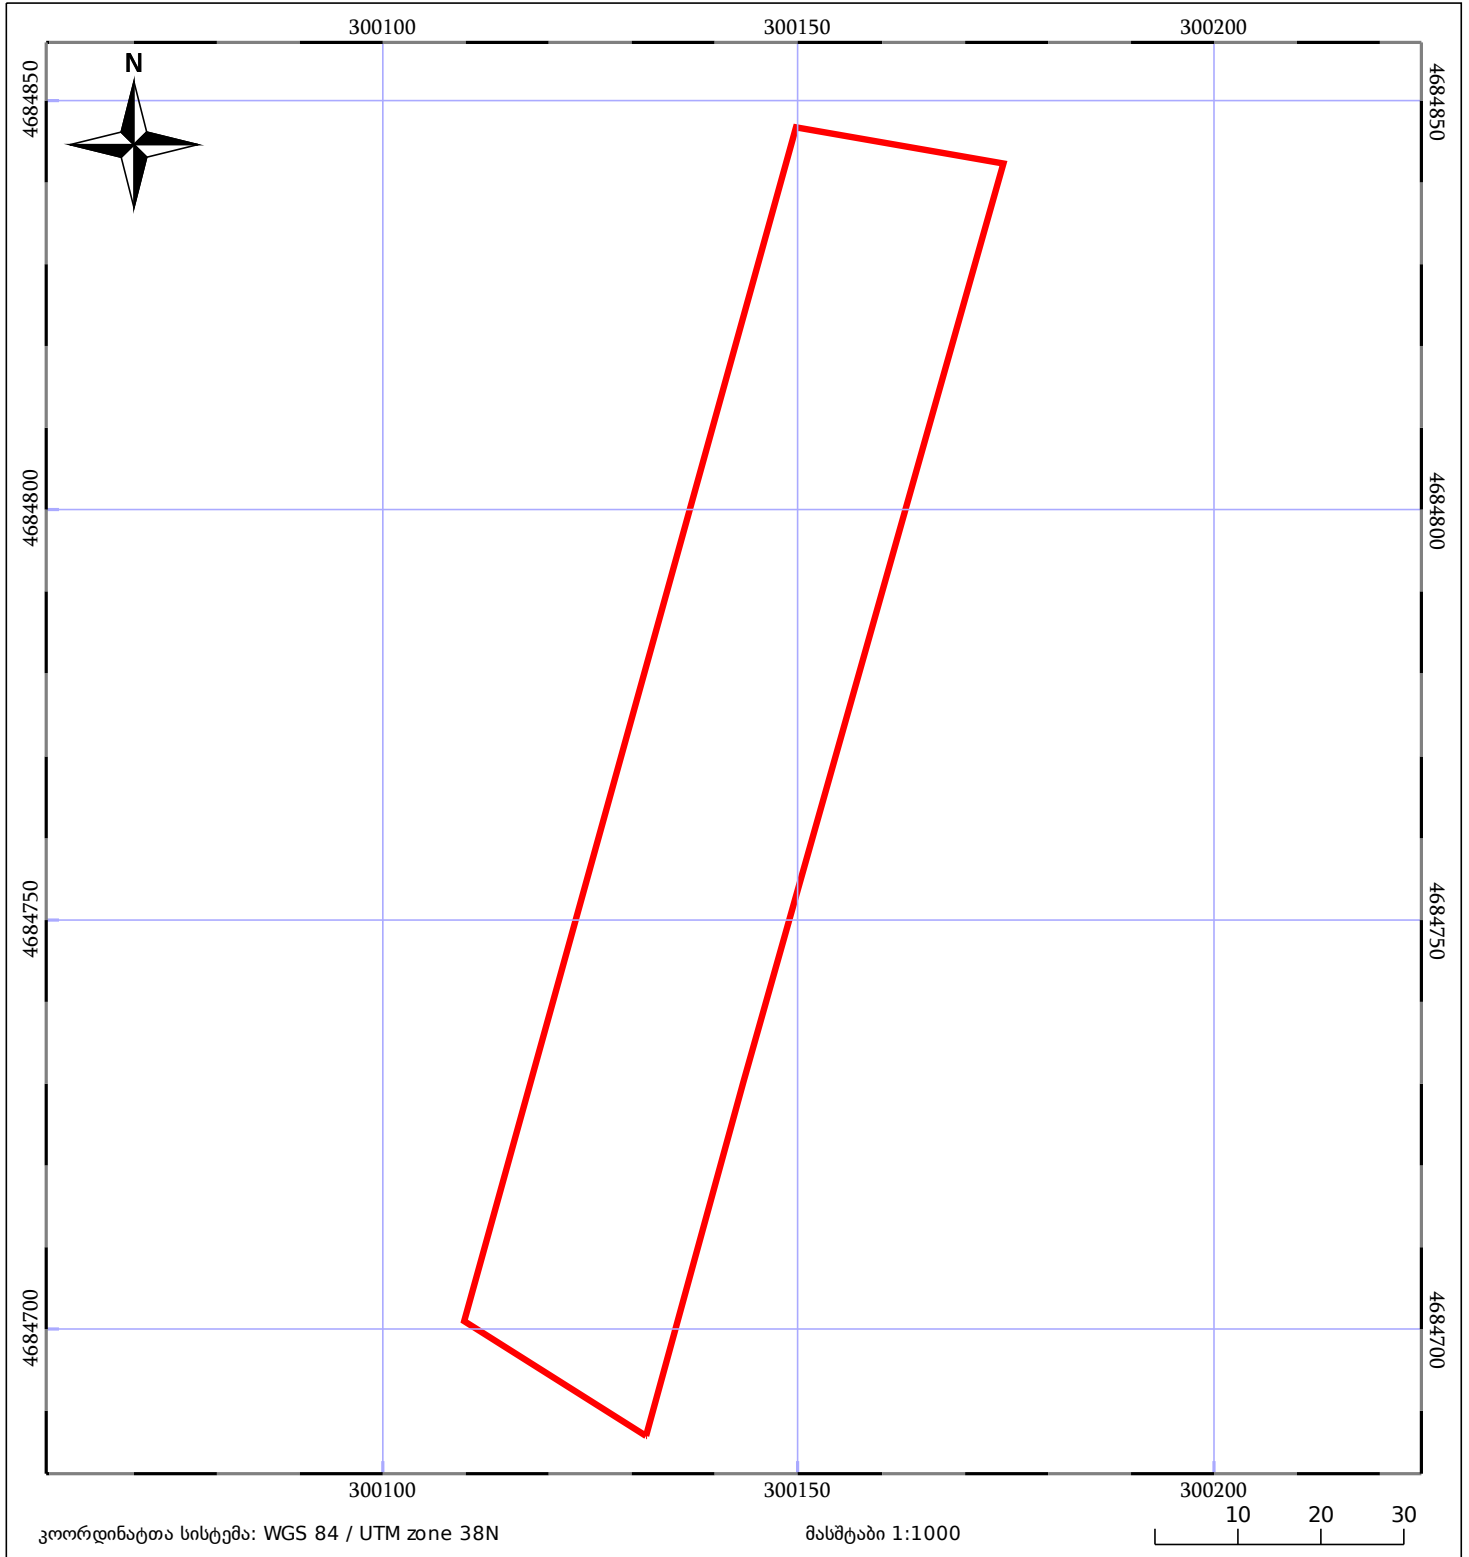

05/25 მშენებარე ნაკებობა	05/25 მენობა/ნაკებობა	ტყის ფონდი
ნაკვეთის საკადასტრო საზღვარი	ხაზობრივი ნაკებობა	ვალდებულება