




საკადასტრო გეგმა

საჯარო რეესტრის ეროვნული
სააგენტო

საკადასტრო კოდი: **53.20.33.231**
განცხადების ნომერი: **882021240777**
მომზადების თარიღი: **30/03/2021**

ნაკვეთის დანიშნულება: **არასასოფლო სამეურნეო**
ფართობი: **9206 კვ.მ (WGS 84 / UTM zone 38N)**

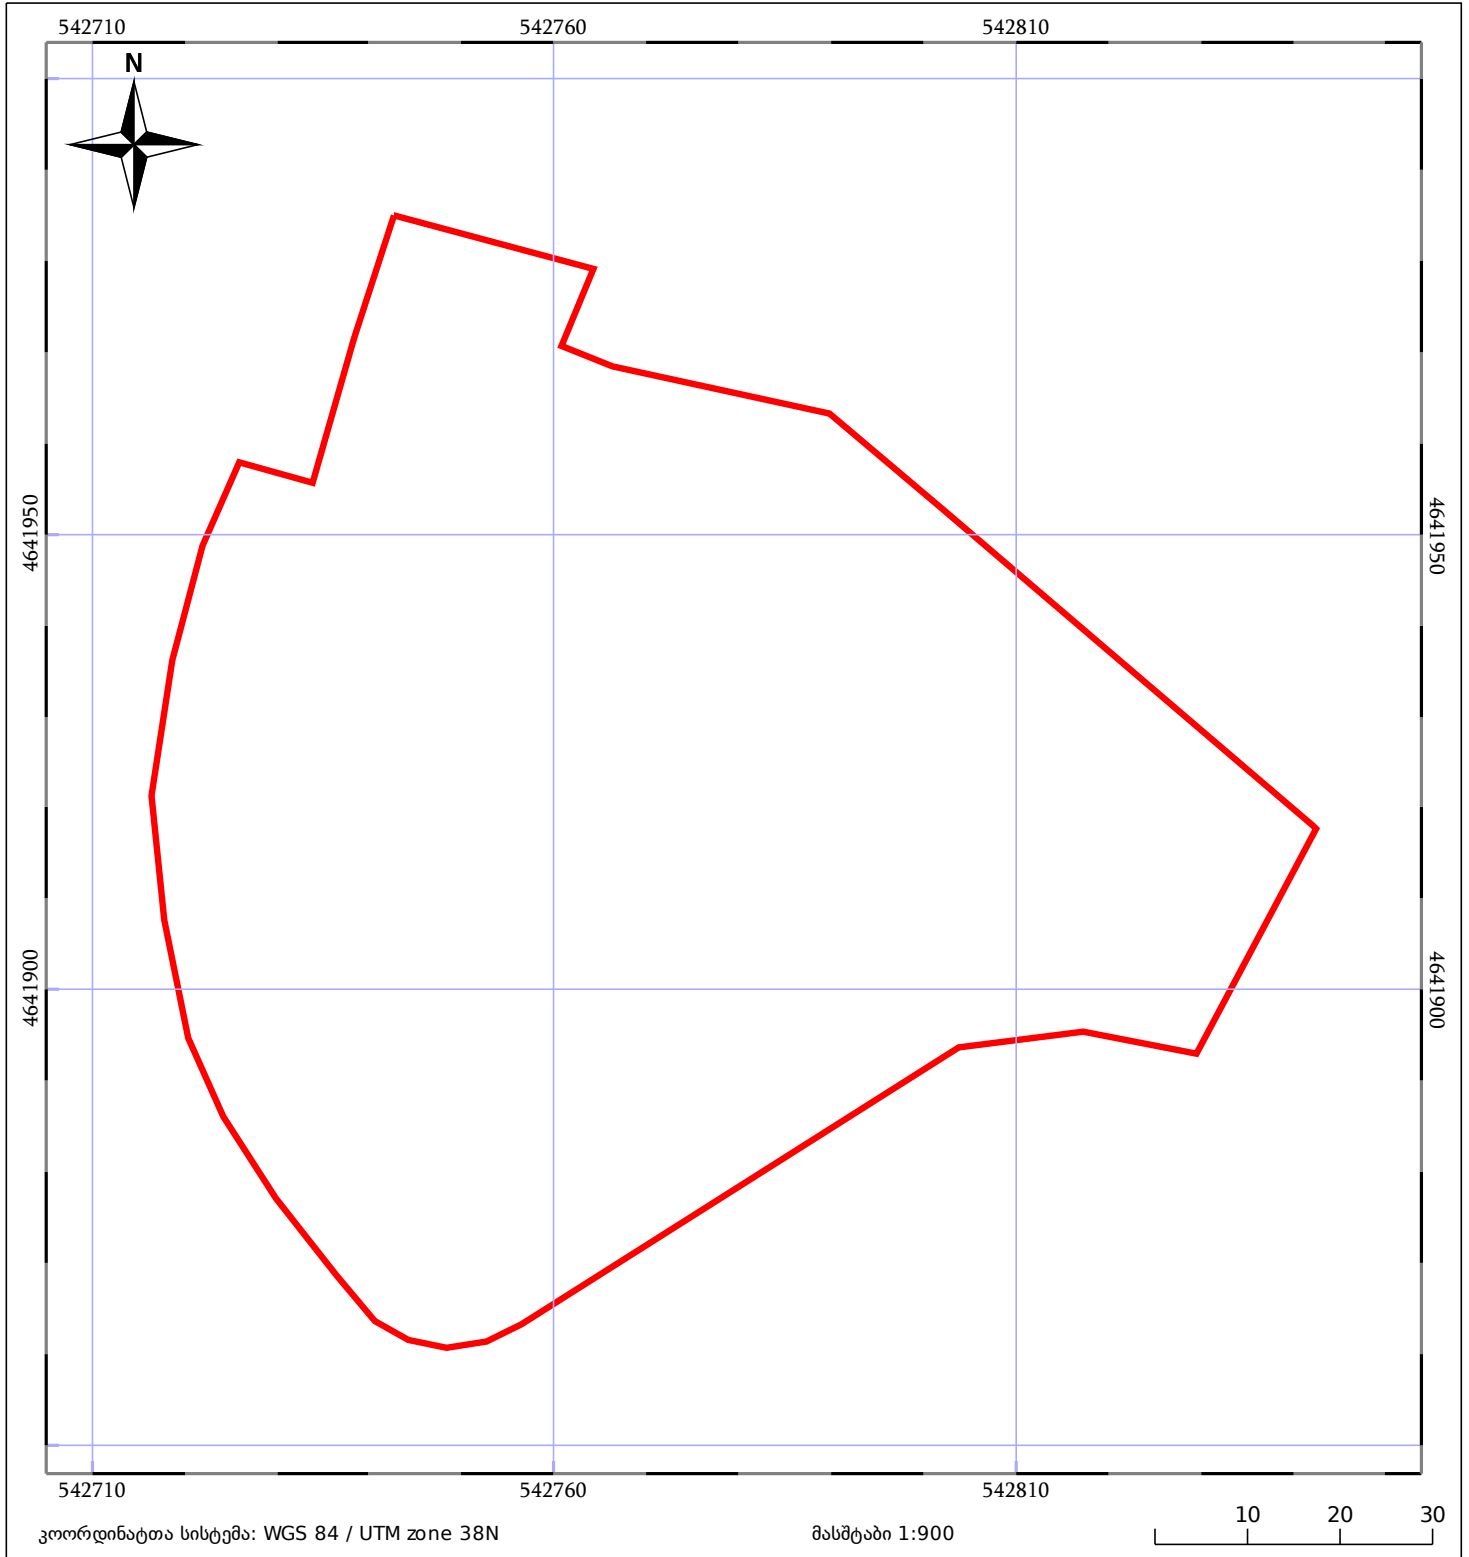

მშენებარე ნაკებობა	მენობა/ნაკებობა	ტყის ფონდი
ნაკვეთის საკადასტრო საზღვარი	ხაზობრივი ნაკებობა	ვალდებულება