



საკადასტრო გეგმა

საჯარო რეესტრის ეროვნული
სააგენტო

საკადასტრო კოდი: **73.12.29.198**

განცხადების ნომერი: **882020591912**


მომზადების თარიღი: **14/06/2021**

ნაკვეთის დანიშნულება:

ფართობი:

სასოფლო-სამეურნეო

787 კვ.მ (WGS 84 / UTM zone 38N)

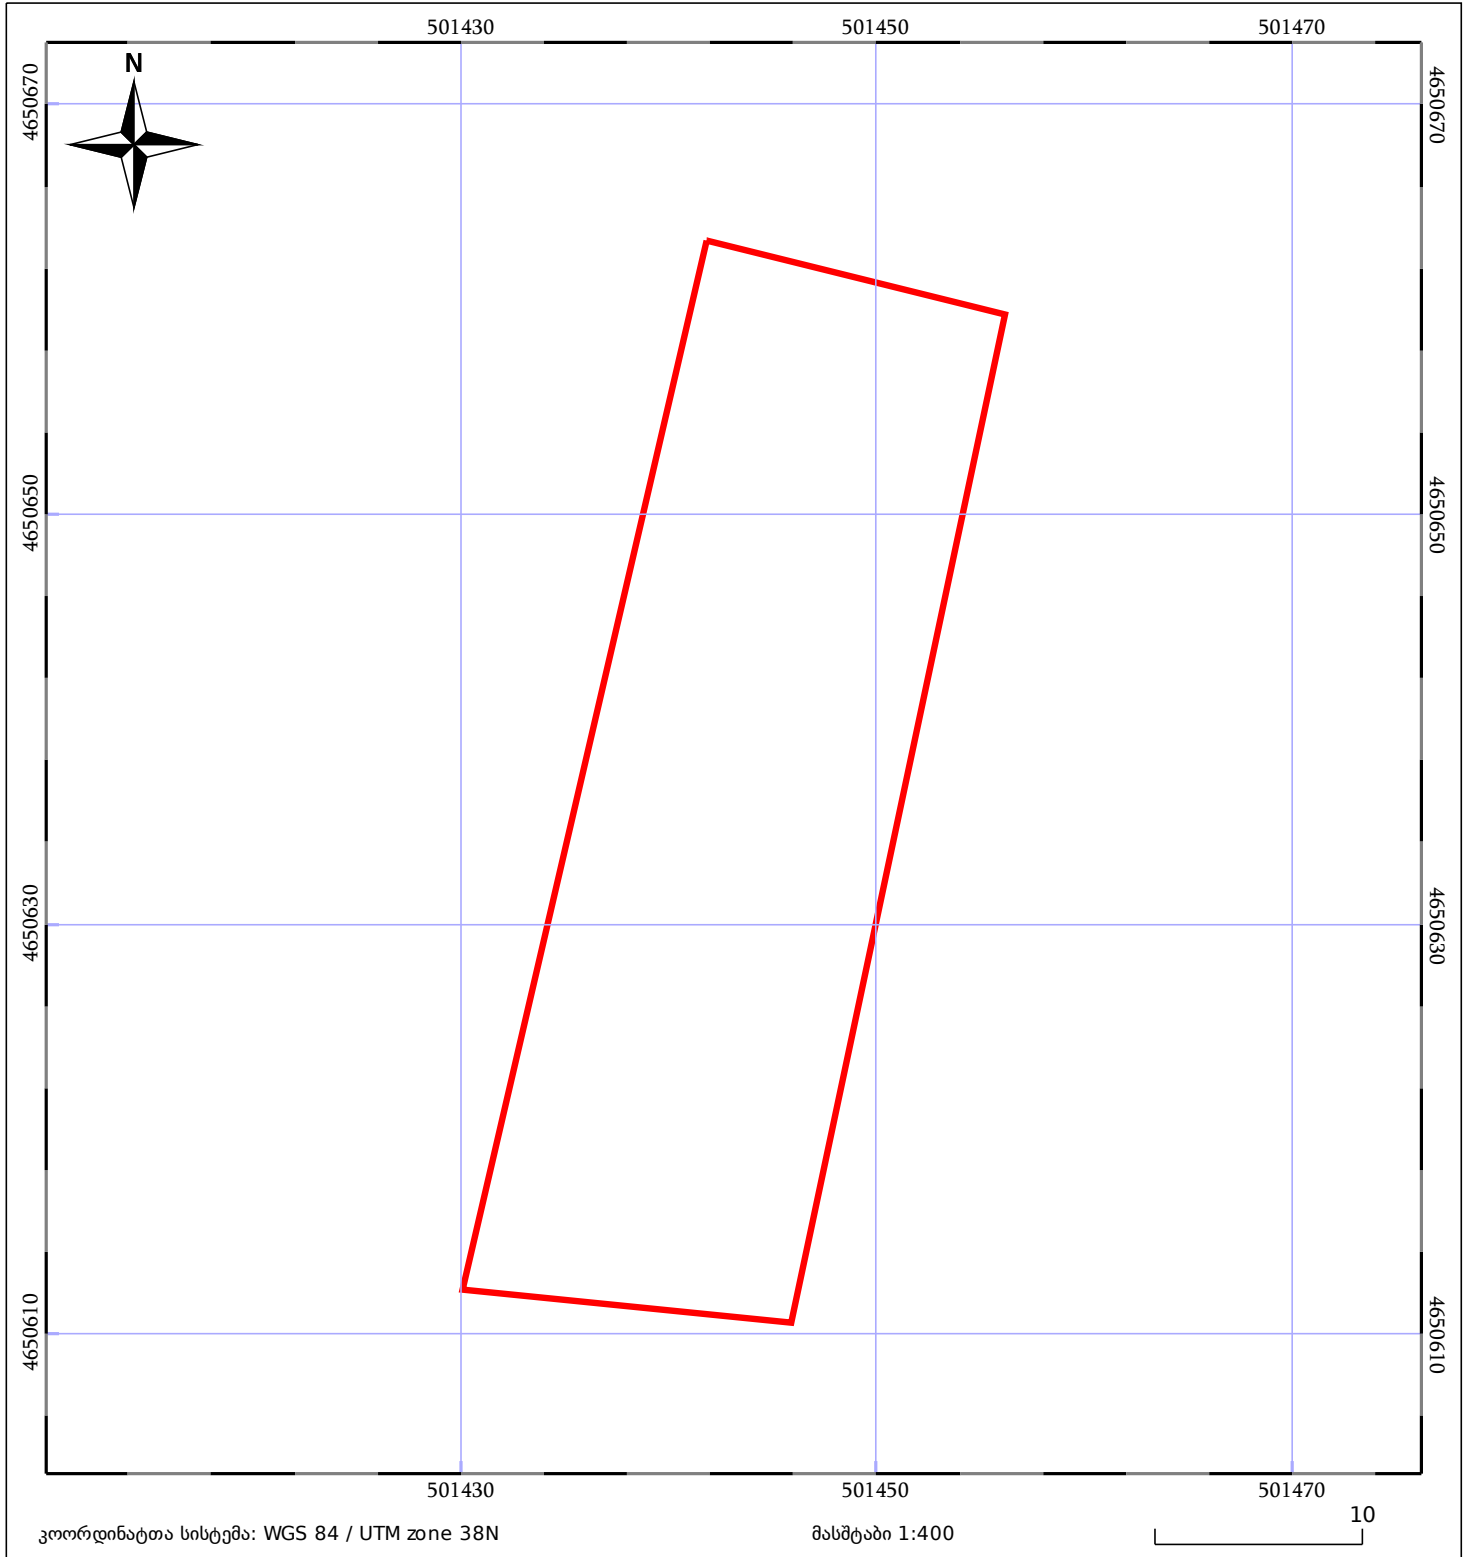

05/25 მშენებარე ნაგებობა	05/25 შენობა/ნაგებობა	ტყის ფონდი
ნაკვეთის საკადასტრო საზღვარი	ხაზობრივი ნაგებობა	ვალდებულება