




საქართველოს იუსტიციის სამინისტრო  
საჯარო რეგისტრის ეროვნული სააგენტო  
საკადასტრო ბეჭედი

მიწის ნაკვეთის საკადასტრო კოდი:  
განცხადების რეგისტრაციის ნომერი:  
მიწის ნაკვეთის ფართობი:  
ღანიშნულება:  
კატეგორია:  
მომზადების თარიღი:

27 15 42 293  
882014677811  
208 კვ.მ.  
სას(ოფლო)-სამემურნეო  
17.12.14

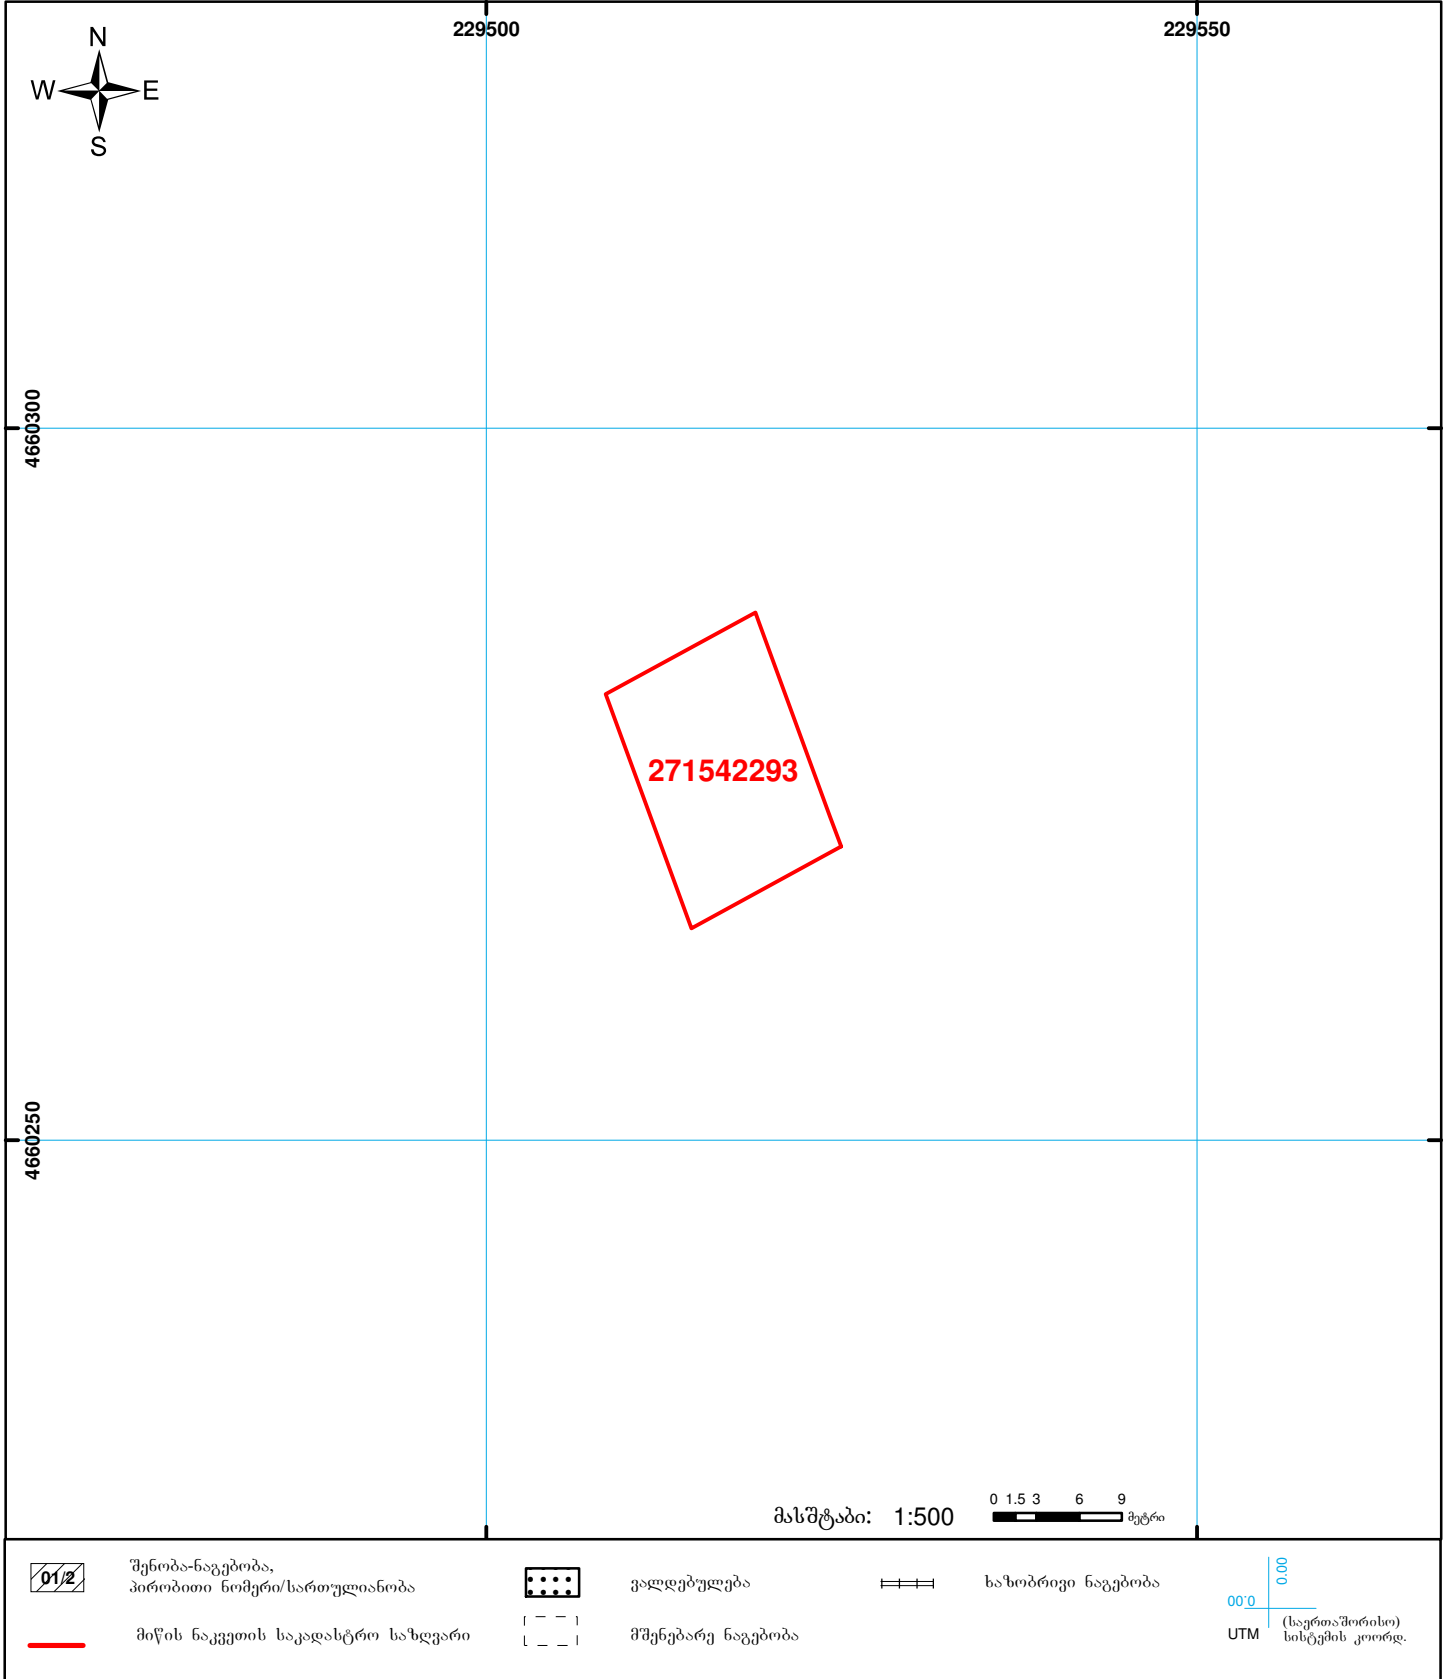

მასშტაბი: 1:500 0 1.5 3 6 9 მეტრი

- შენობა-ნაგებობა, პირობითი ნომერი/სართულიანობა
- მიწის ნაკვეთის საკადასტრო საზღვარი
- ვაღდებულება
- მშენებარე ნაგებობა
- საზოგადოებრივი ნაგებობა
- UTM (საერთაშორისო) სისტემის კოორდ.