


სიტუაციური ნახაზი

ნაკვეთი 1/3 ნაკლებად იცვლება, სცდება რეგისტრირებულ საზღვარს

მიწის ნაკვეთის საკადასტრო კოდი: 01.16.01.017.021
 განცხადების რეგისტრაციის ნომერი: 882020579700
 მიწის ნაკვეთის ფართობი: 270 კვ.მ.
 მომზადების თარიღი: 22.10.20

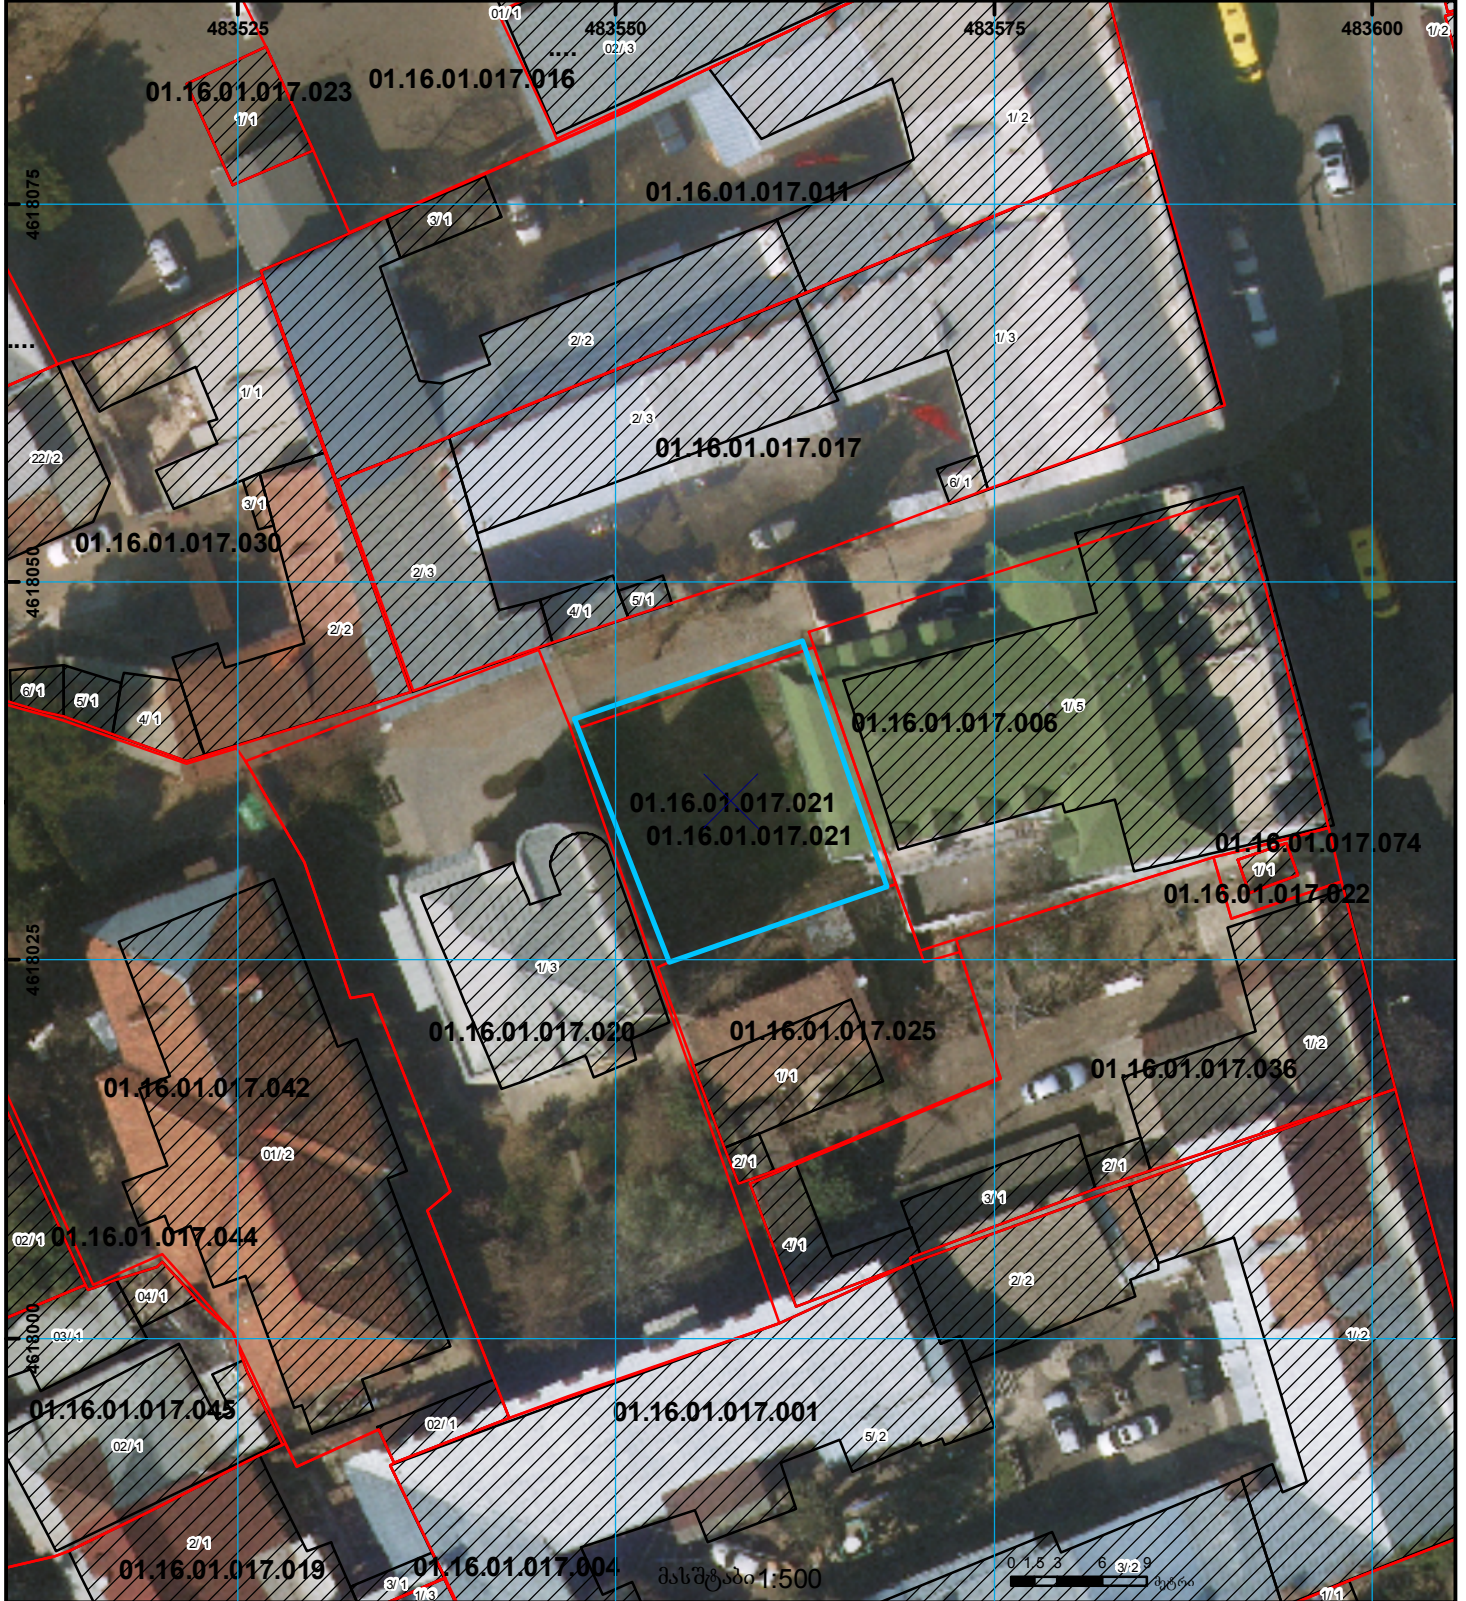

	შენიშნულია, პირობითი ნომერი/სართულიანობა		ვალიშვილები		საზღვრული ნაკვეთი		000
	მიწის ნაკვეთის საკადასტრო საზღვარი		შეზღუდული ნაკვეთი		მიწისქვეშა ნაკვეთი	UTM	(საერთაშორისო) სისტემის კოორდ.