



# საკადასტრო გეგმა

საჯარო რეესტრის ეროვნული  
სააგენტო

საკადასტრო კოდი: **20.43.01.650**

ნაკვეთის დანიშნულება:

სასოფლო-სამეურნეო


განცხადების ნომერი: **882021716253**

ფართობი:

**3069 კვ.მ (WGS 84 / UTM zone 38N)**

**3067 კვ.მ (WGS 84 / UTM zone 37N)**

მომზადების თარიღი: **01/02/2022**

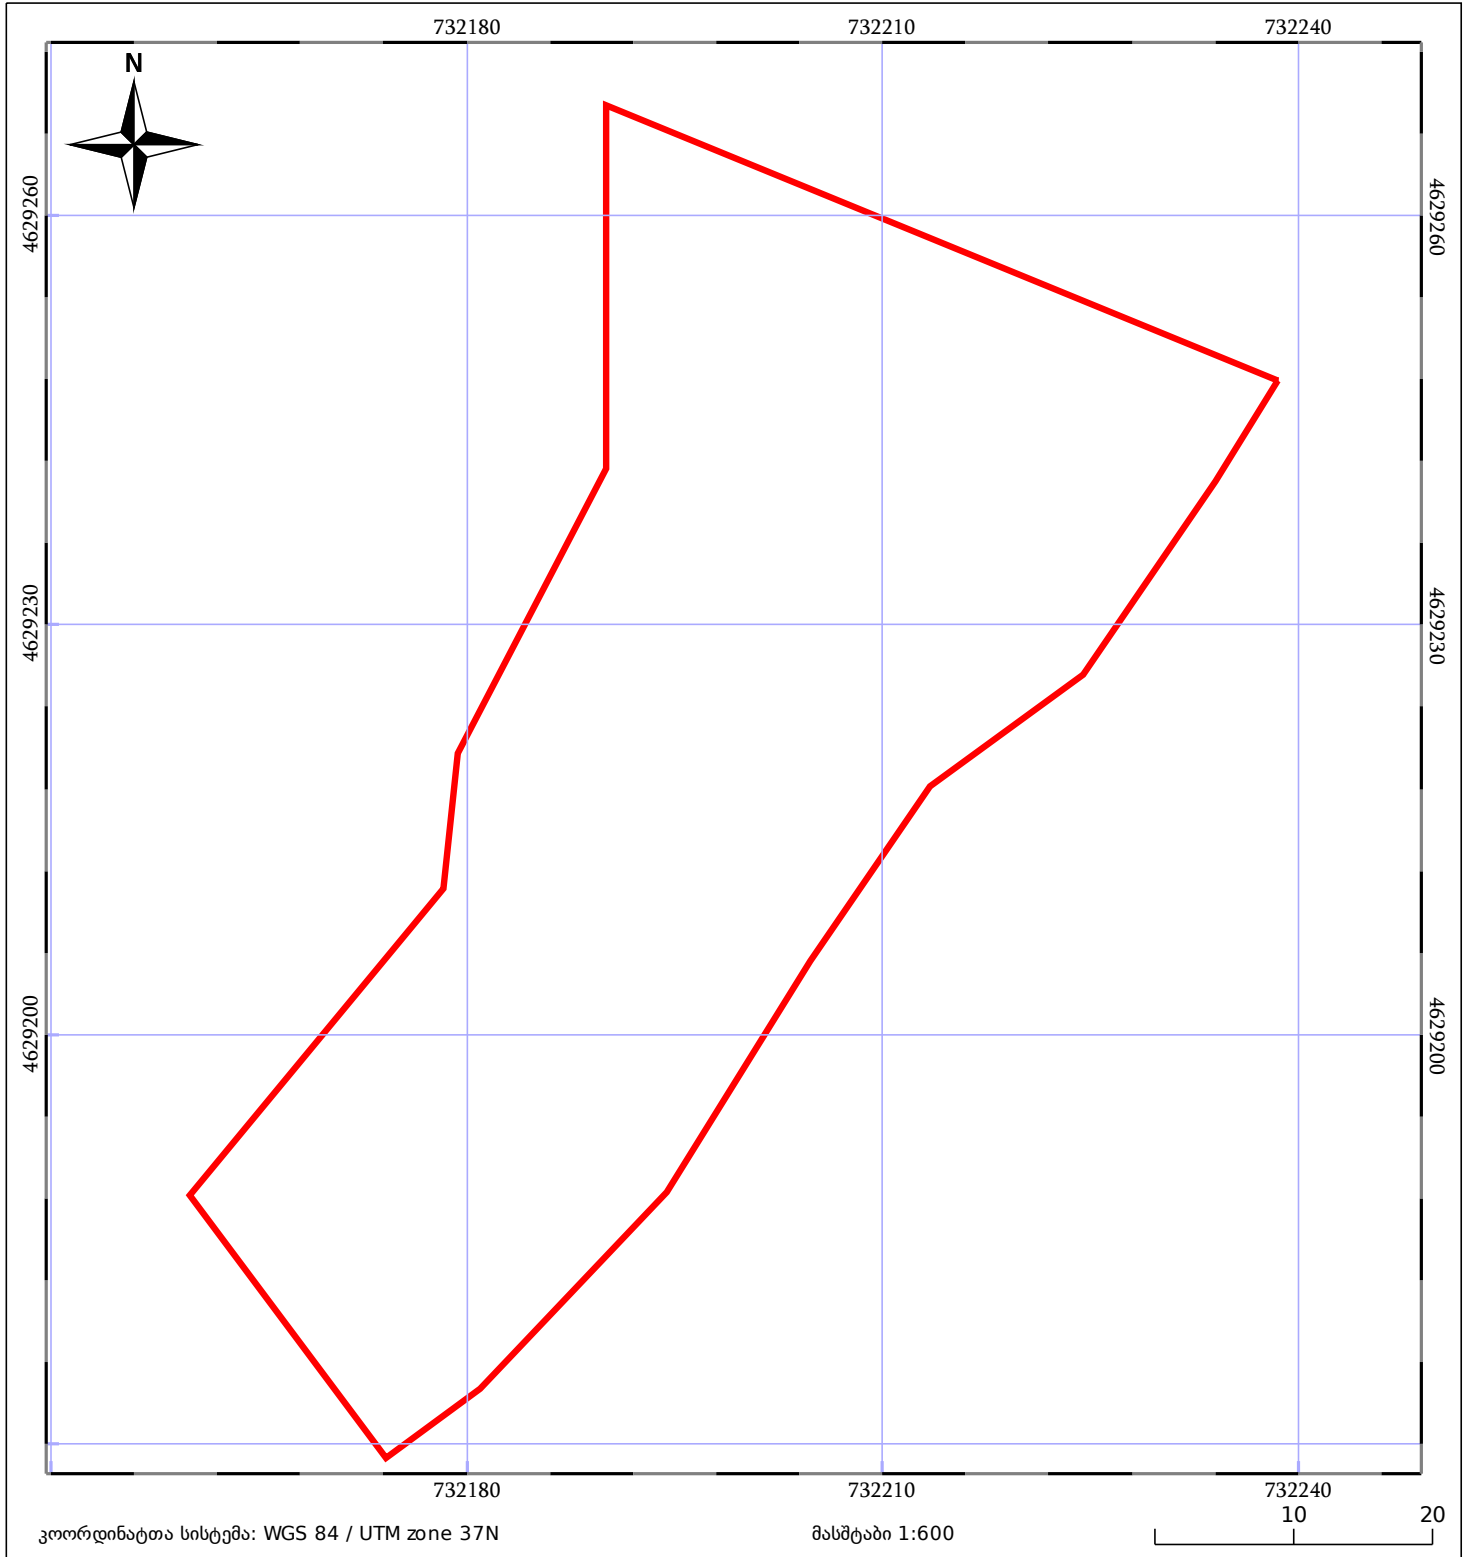

05/25 მშენებარე ნაგებობა	ნაკვეთის საკადასტრო საზღვარი	05/25 შენობა/ნაგებობა
საზღვარი ნაგებობა	ტყის ფონდი	ვალდებულება