


შენიშვნა-ნაგებობისა და შენობა-ნაგებობის ერთეულის შიდა აზომებითი ნახაზი არ შეესაბამება #315 დადგენილებას
ქალაქის ვერსია და ციფრული ვერსია განსხვავდება ერთმანეთისაგან:
ფართობით კვ.მ.(დამრგვალებული მეთასხამდე) (პირველი სართული)

მიწის ნაკვეთის საკადასტრო კოდი: 64.30.12.376
ერთეულის კოდი: /
განცხადების რეგისტრაციის ნომერი: 892025587799
ერთეულის ფართობი: 38 ზონა 37 ზონა 53.11 კვ.მ 0.00 კვ.მ
სართული 1

მოგზაურობის თარიღი 31.12.2025

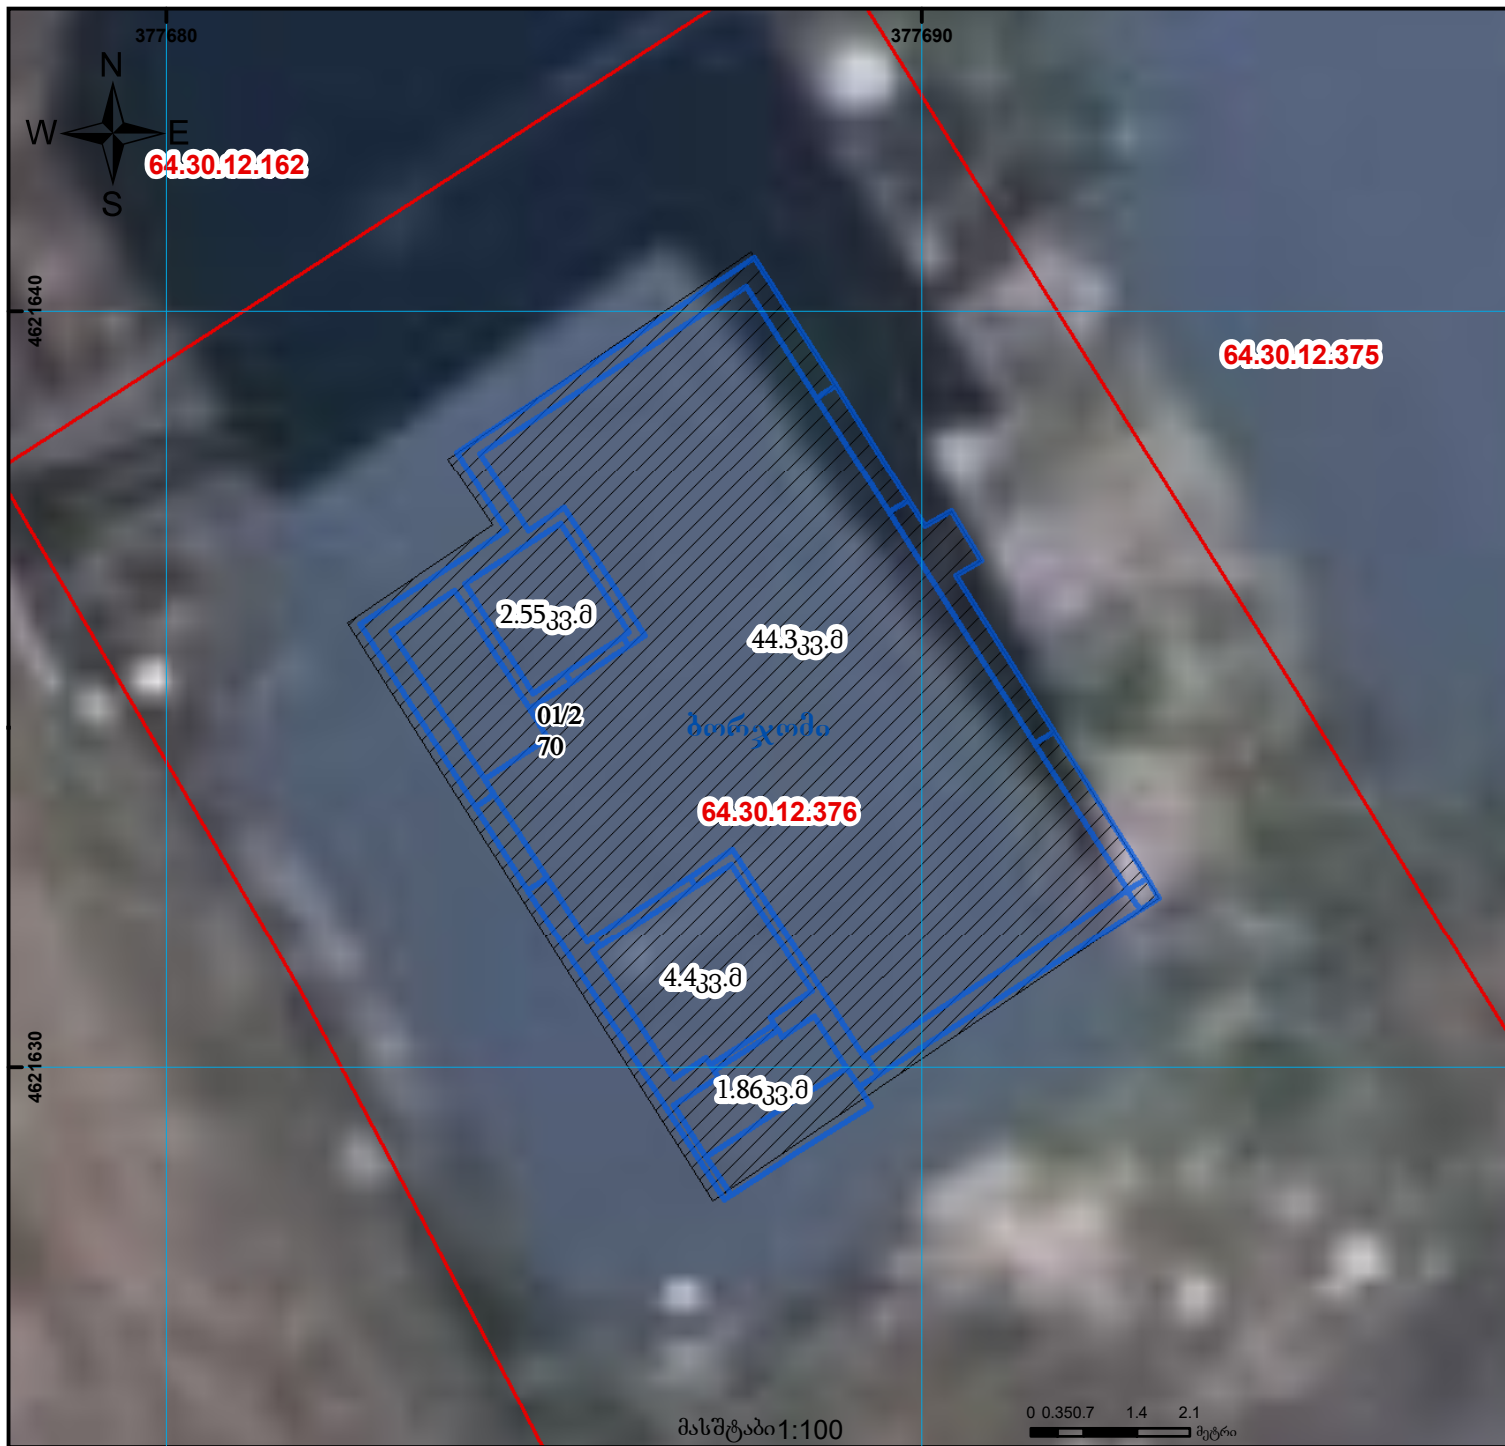

ლეგენდა

- სარეგისტრაციო ბინა-ერთეული
- რეგისტრირებული ნაკვეთი
- შენობა

00°0' 00°0' (საერთაშორისო)
UTM სისტემის კოორდ.