




# საკადასტრო გეგმა

საქართველოს ეროვნული სააგენტო

საკადასტრო კოდი: **81.10.20.458**  
განცხადების ნომერი: **892023085145**  
მომზადების თარიღი: **18/10/2023**

ნაკვეთის დანიშნულება: **სასოფლო-სამეურნეო**  
ფართობი: **1000 კვ.მ (WGS 84 / UTM zone 38N)**

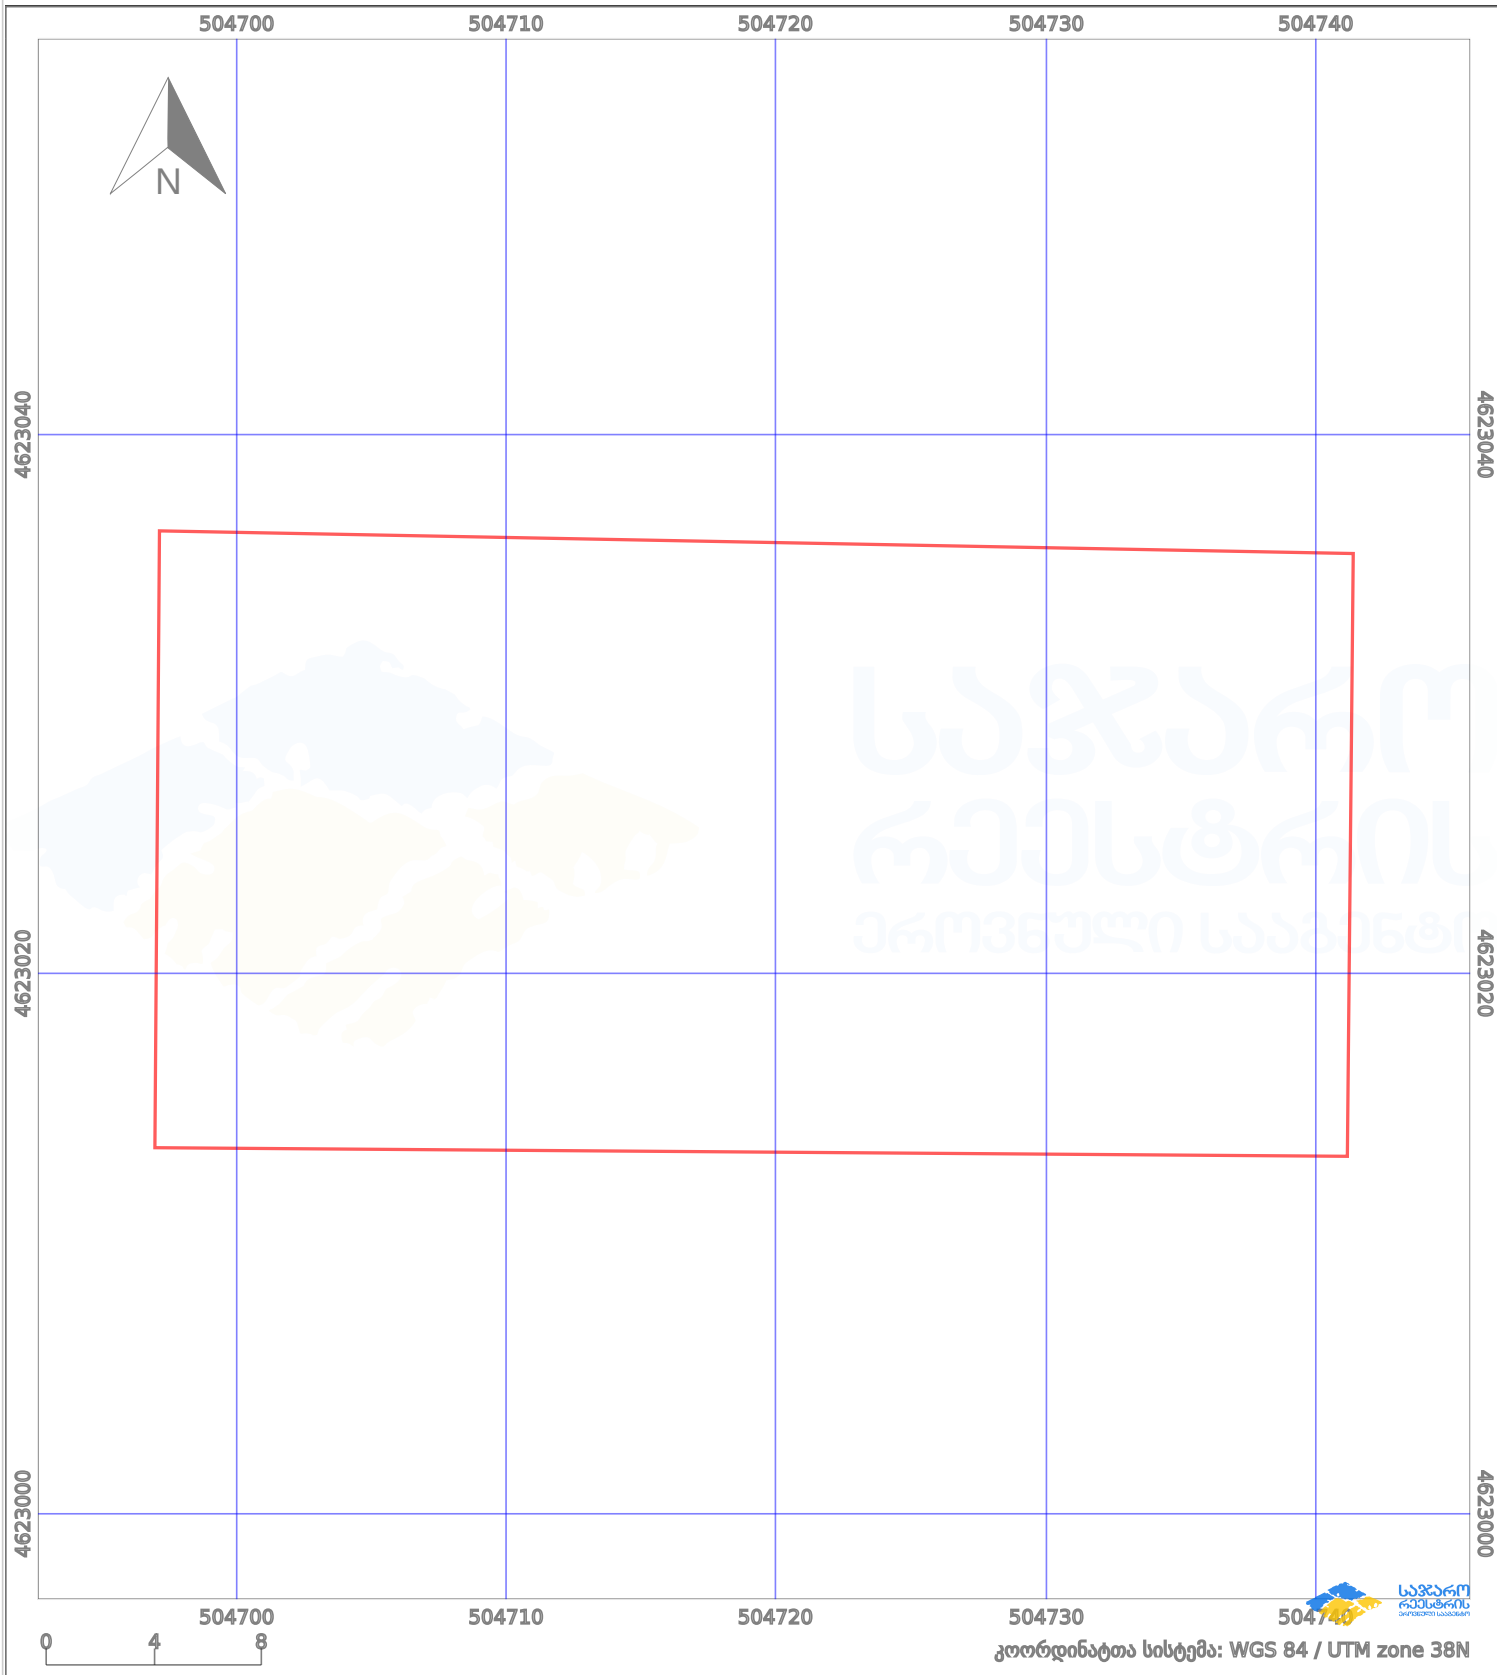

პირობითი აღნიშვნები:

- ნაკვეთის საზღვარი
- მშენებარე ნაკებობა
- 02/4 აშენებული ნაკებობა
- ქარსაფარი ზოლი
- ++++ საზომრივი ნაკებობა
- ტყის ფონდი
- ვალდებულება