
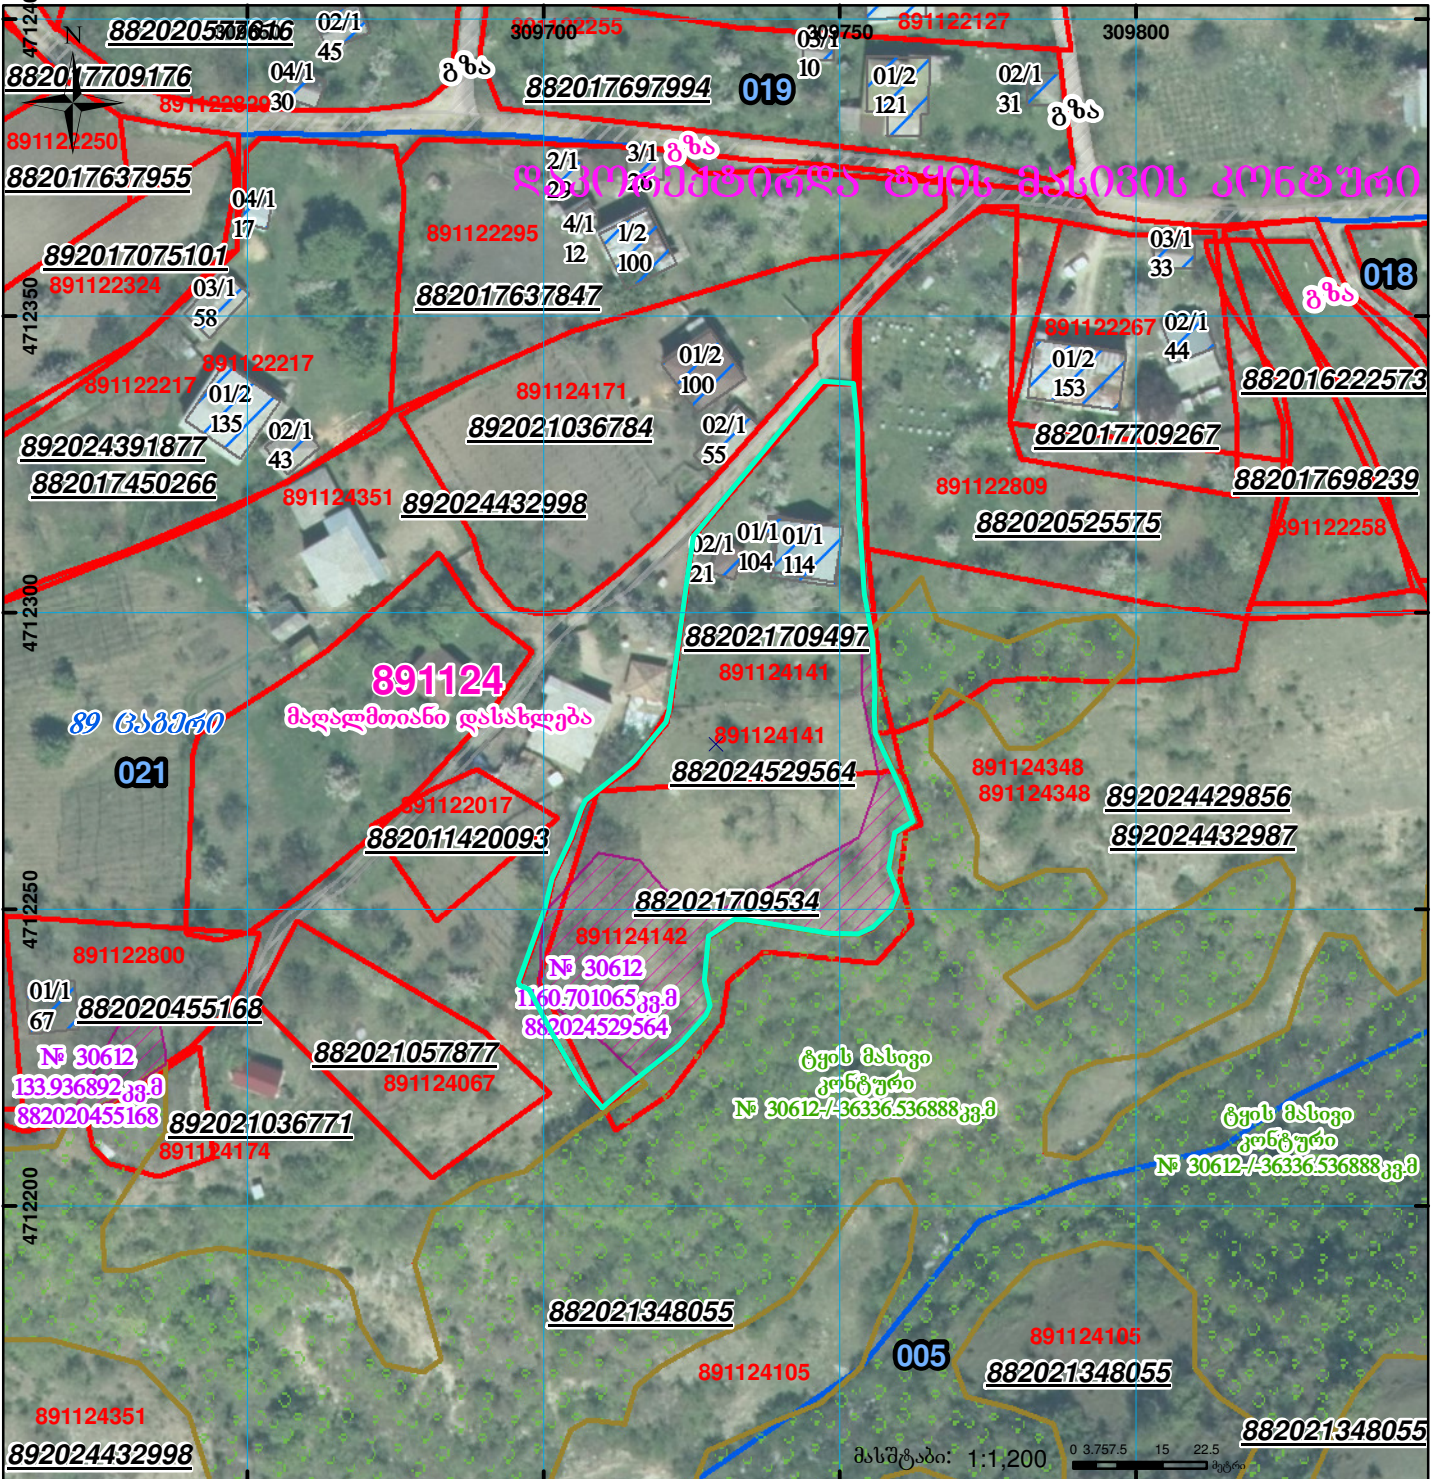



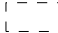
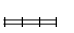


მიწის ნაკვეთის საკადასტრო კოდი: **891124141**
 განცხადების რეგისტრაციის ნომერი: **882024529564**
 მიწის ნაკვეთის ფართობი: **3903 კვ.მ.**
 დანიშნულება:
 გეგმავალი თარიღი: **19.09.24**

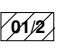

	შენიშვნა-ნაგებობა, პირობითი ნომერი/სართულიანობა		ვალდებულება		სარეგისტრაციოდ წარმოდგენილი ნაკვეთი
	მიწის ნაკვეთის საკადასტრო საზღვარი		მშენებარე ნაგებობა		საზოგადოებრივი ნაგებობა

UTM (საერთაშორისო) სისტემის კოორდ.