




საქართველოს  
პროკურატურის  
სამსახური

საქართველოს იუსტიციის სამინისტრო  
საჯარო რეესტრის ეროვნული სააგენტო

საკადასტრო ბეჭედი

მიწის ნაკვეთის საკადასტრო კოდი: 72 08 19 039  
ბანცხალების რეგისტრაციის ნომერი: 882011388156  
მიწის ნაკვეთის ფართობი: 5500 კვ.მ.  
ღანოვნულება: სასოფლო-სამეურნეო  
კატეგორია:  
მომზადების თარიღი: 12.08.11

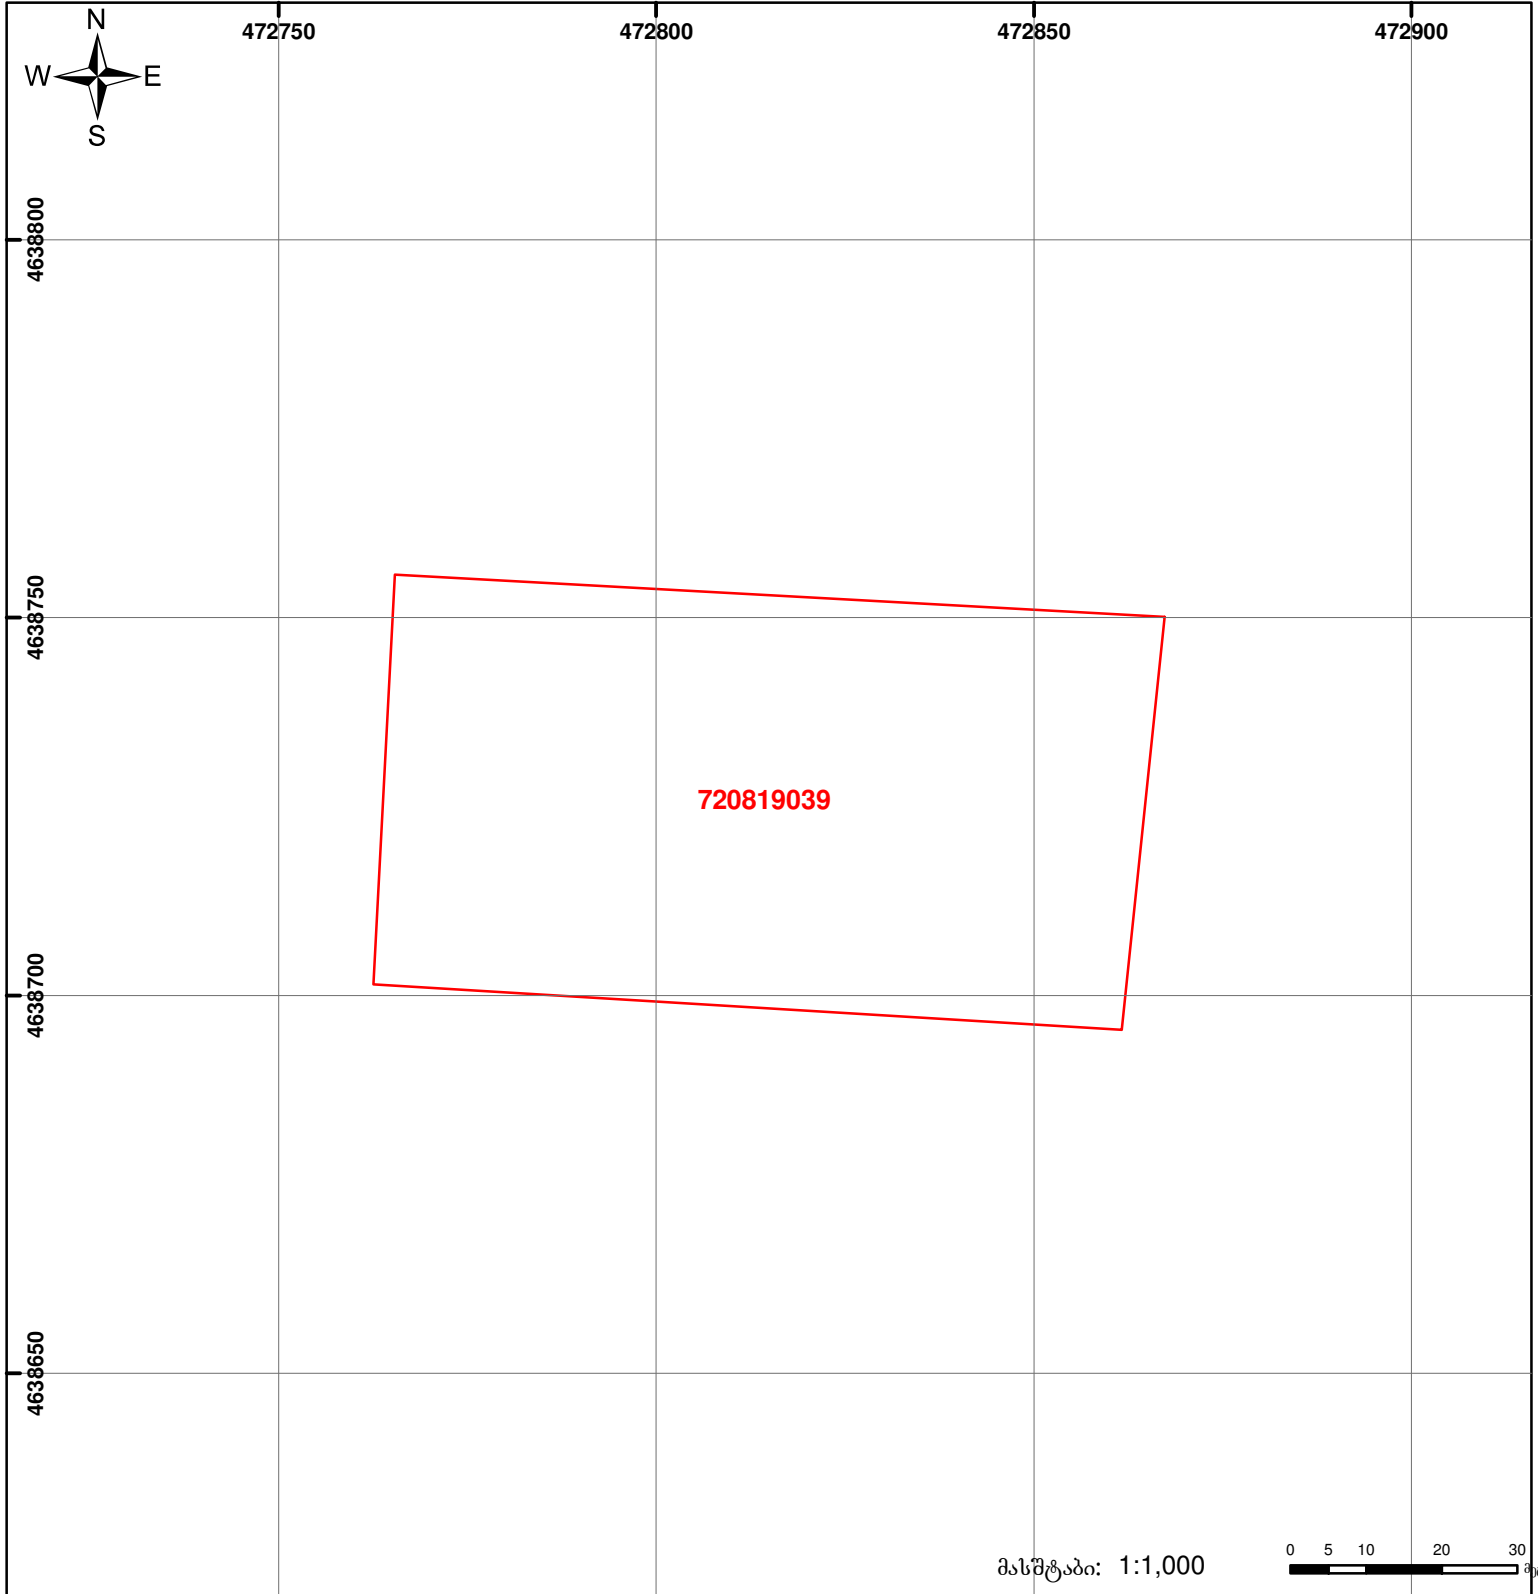

	მიწის ნაკვეთის საკადასტრო საზღვარი		ვალდებულება		საზოგადოებრივი ნაკვეთი
	შენიშვნა-ნაკვეთი, პირობითი ნომერი/სართულიანობა		მშენებარე ნაკვეთი		

0 5 10 20 30 მეტრი

მასშტაბი: 1:1,000

0.00  
00'0" UTM (საერთაშორისო) სისტემის კოორდ.