


მიწის ნაკვეთის საკადასტრო კოდი: **716483003**
 განცხადების რეგისტრაციის ნომერი: **882026062463**
 მიწის ნაკვეთის ფართობი: **805 კვ.მ.**
 დანიშნულება:
 მომზადების თარიღი: **05.02.26**

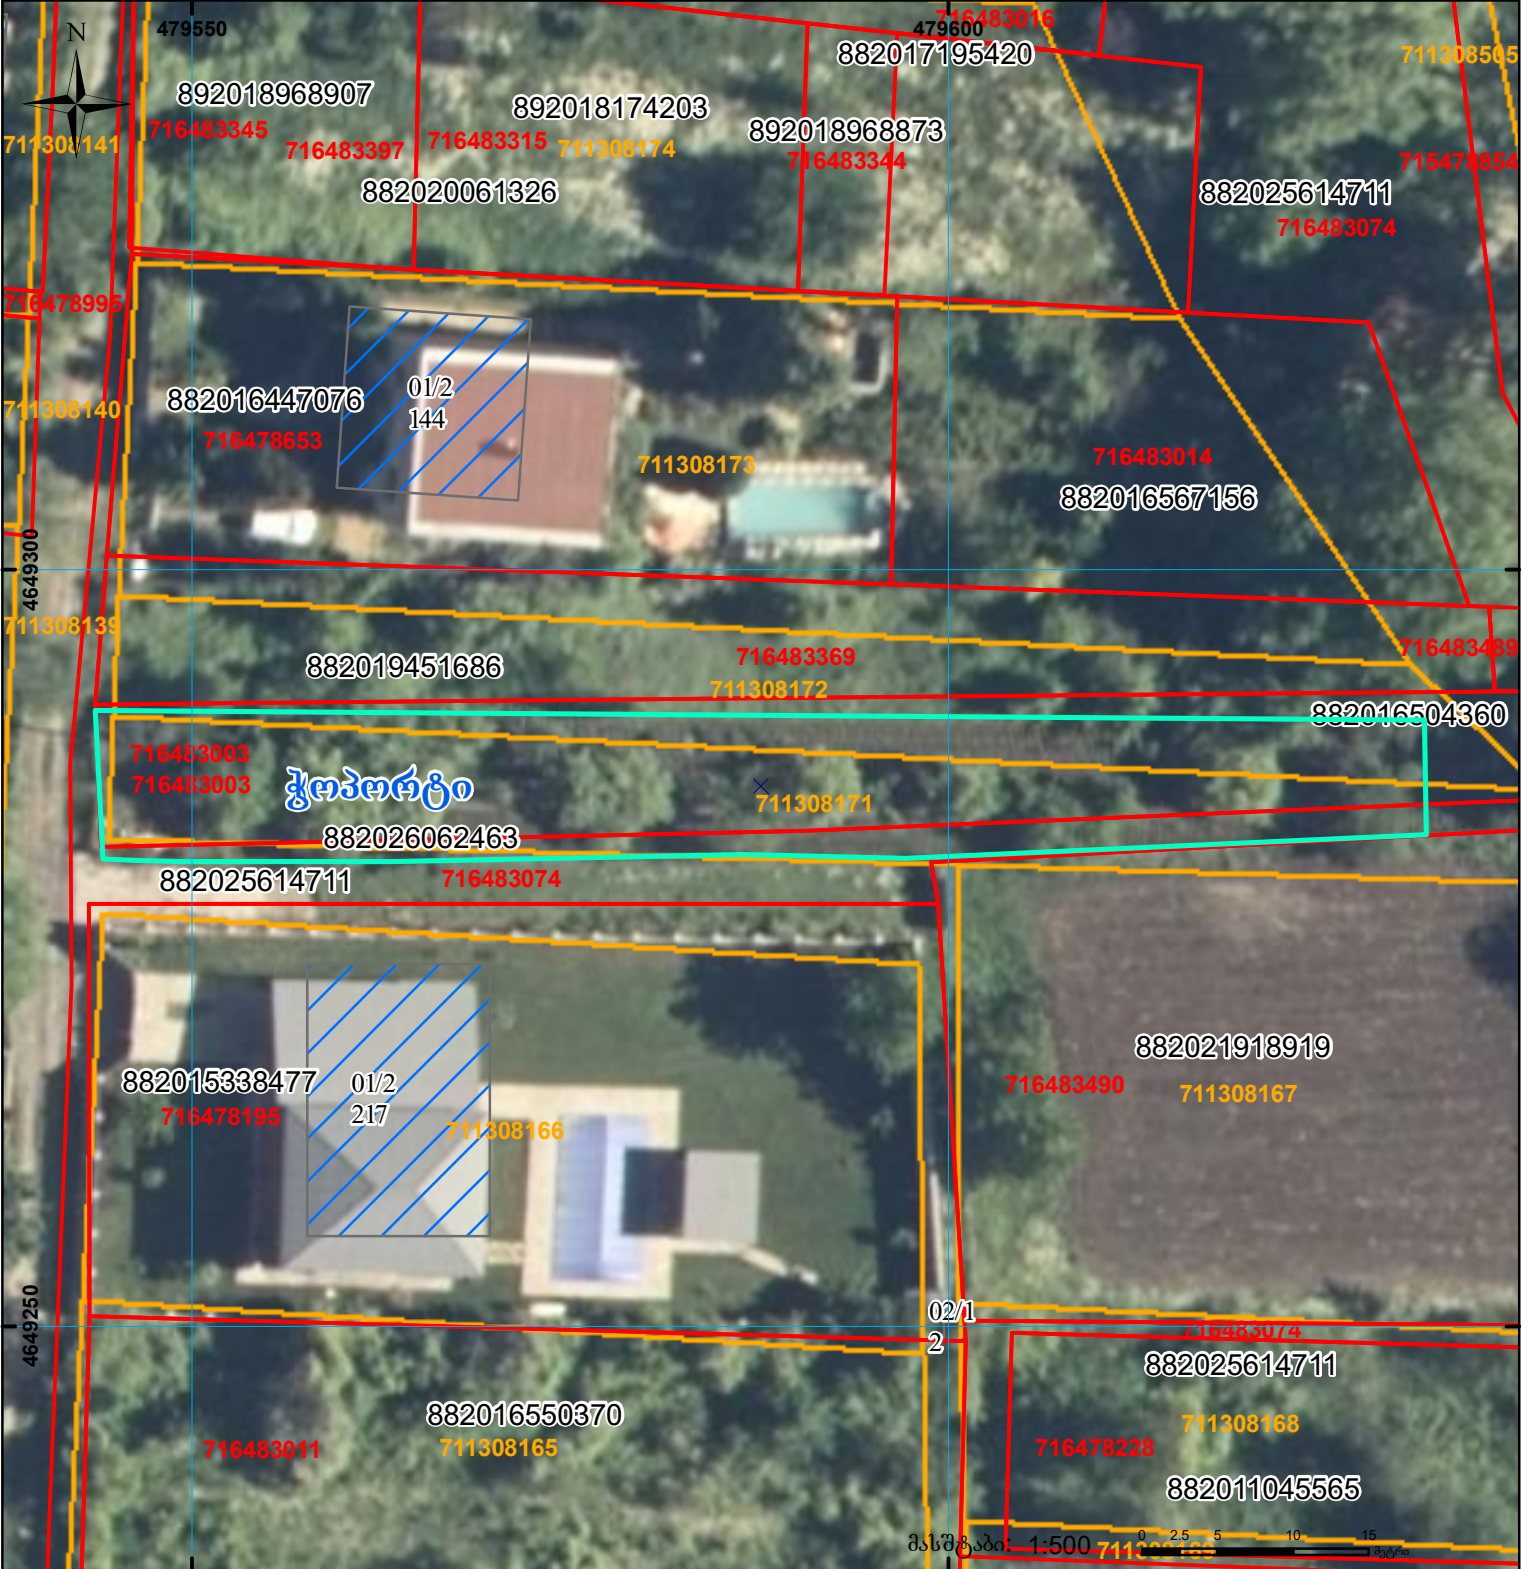

	შენიშნული ნაკვეთი, პირობითი ნომერი/სართულიანობა		ვალდებულება		სარეგისტრაციო წარმოდგენილი ნაკვეთი
	მიწის ნაკვეთის საკადასტრო საზღვარი		მშენებარე ნაკვეთი		საზობრივი ნაკვეთი

UTM (საერთაშორისო) სისტემის კოორდ.