




საკადასტრო გეგმა

საჯარო რეესტრის ეროვნული
სააგენტო

საკადასტრო კოდი: **84.20.40.653**
განცხადების ნომერი: **892024169496**
მომზადების თარიღი: **27/07/2026**

ნაკვეთის დანიშნულება: **სასოფლო-სამეურნეო(საკარმიდამო)**
ფართობი: **2500 კვ.მ (WGS 84 / UTM zone 38N)**

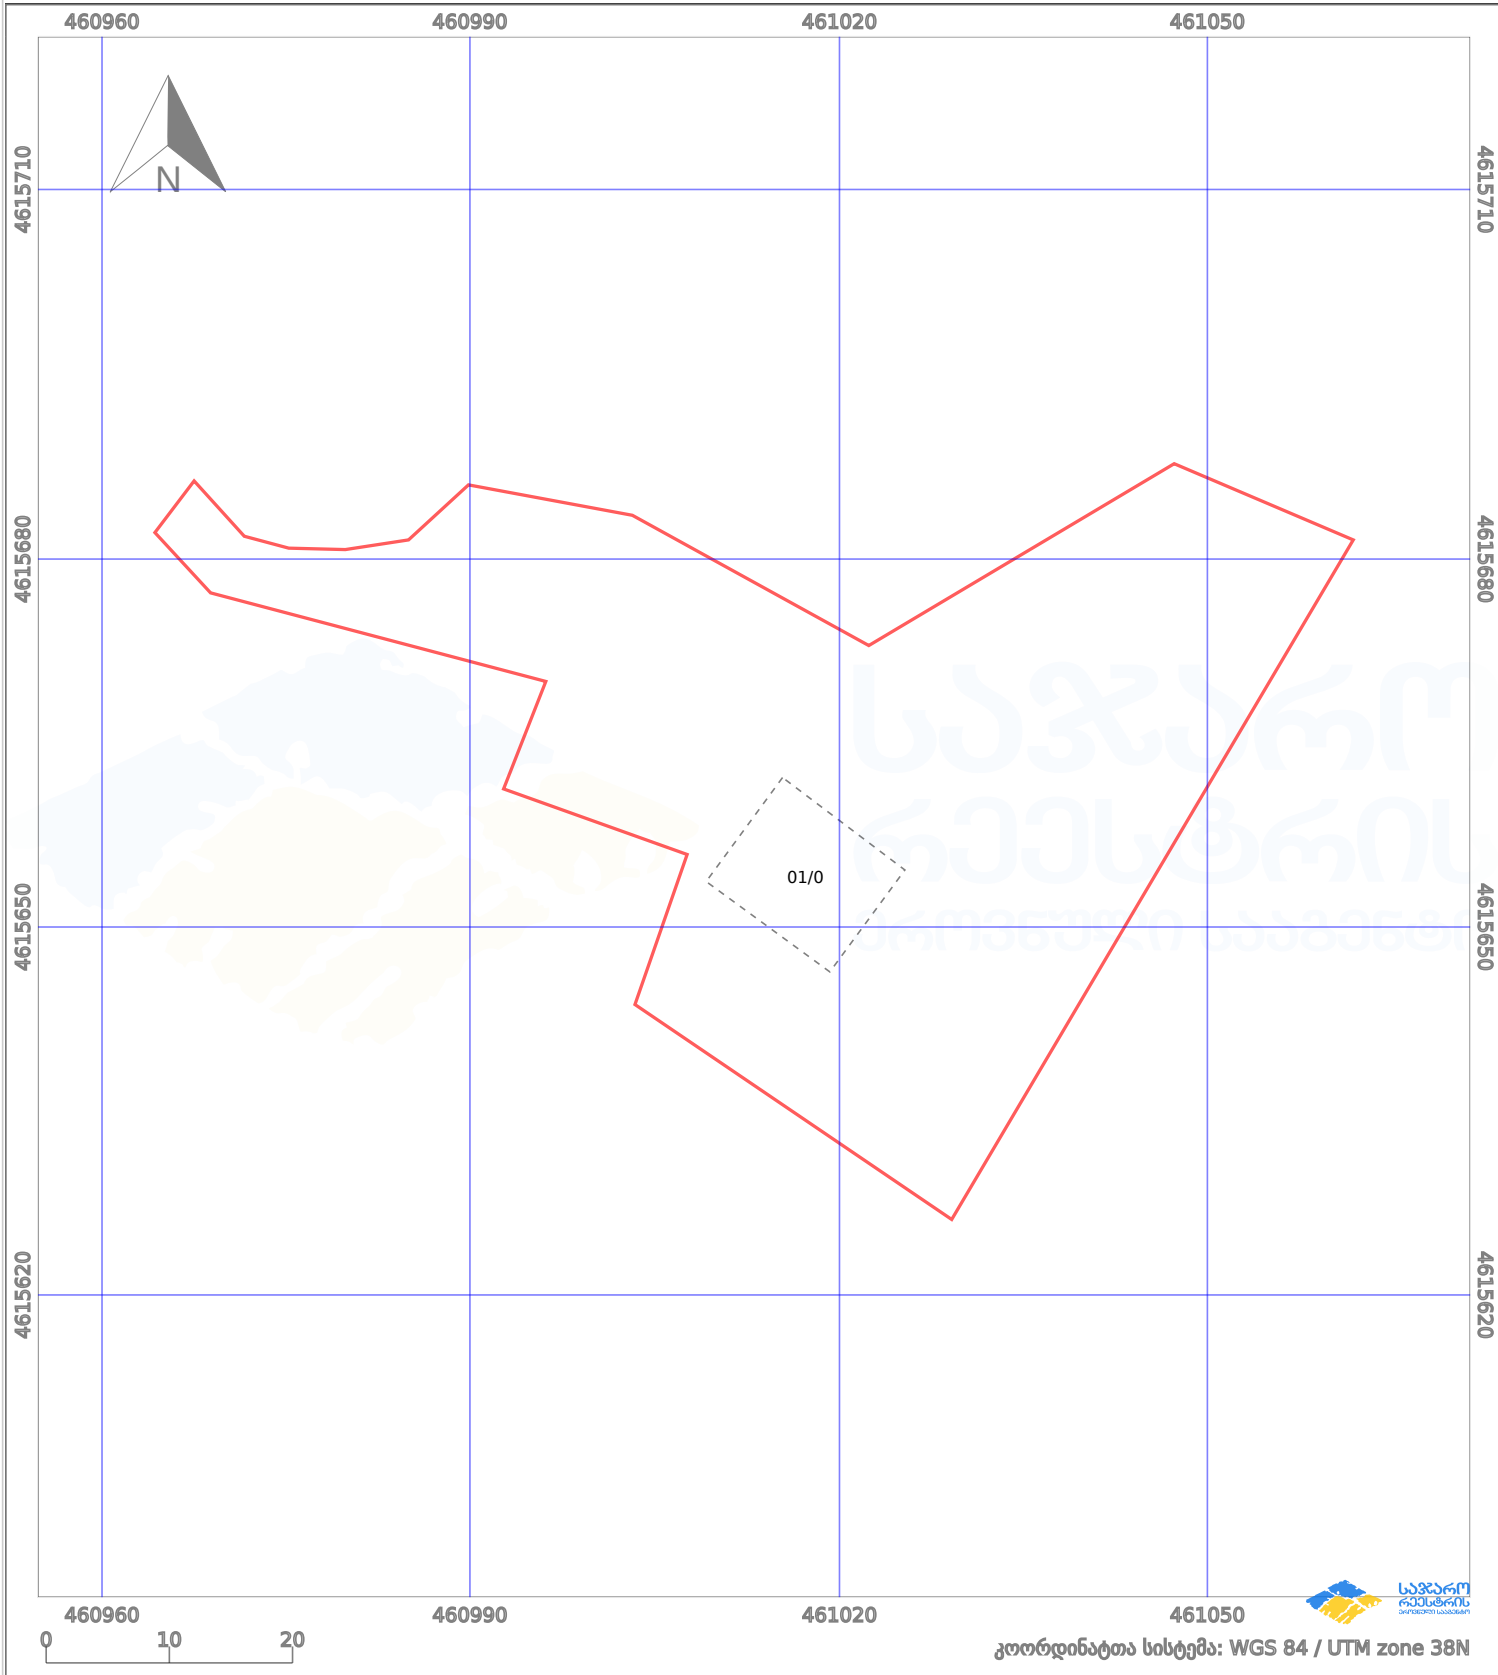

პირობითი აღნიშვნები:							
	ნაკვეთის საზღვარი		შენიშნული ნაკებობა		აშენებული ნაკებობა		მიწისქვეშა ნაკებობა
	საზღვარი ნაკებობა		ტყის ფონდი		ვალდებულება		ქარსაფარი ზოლი