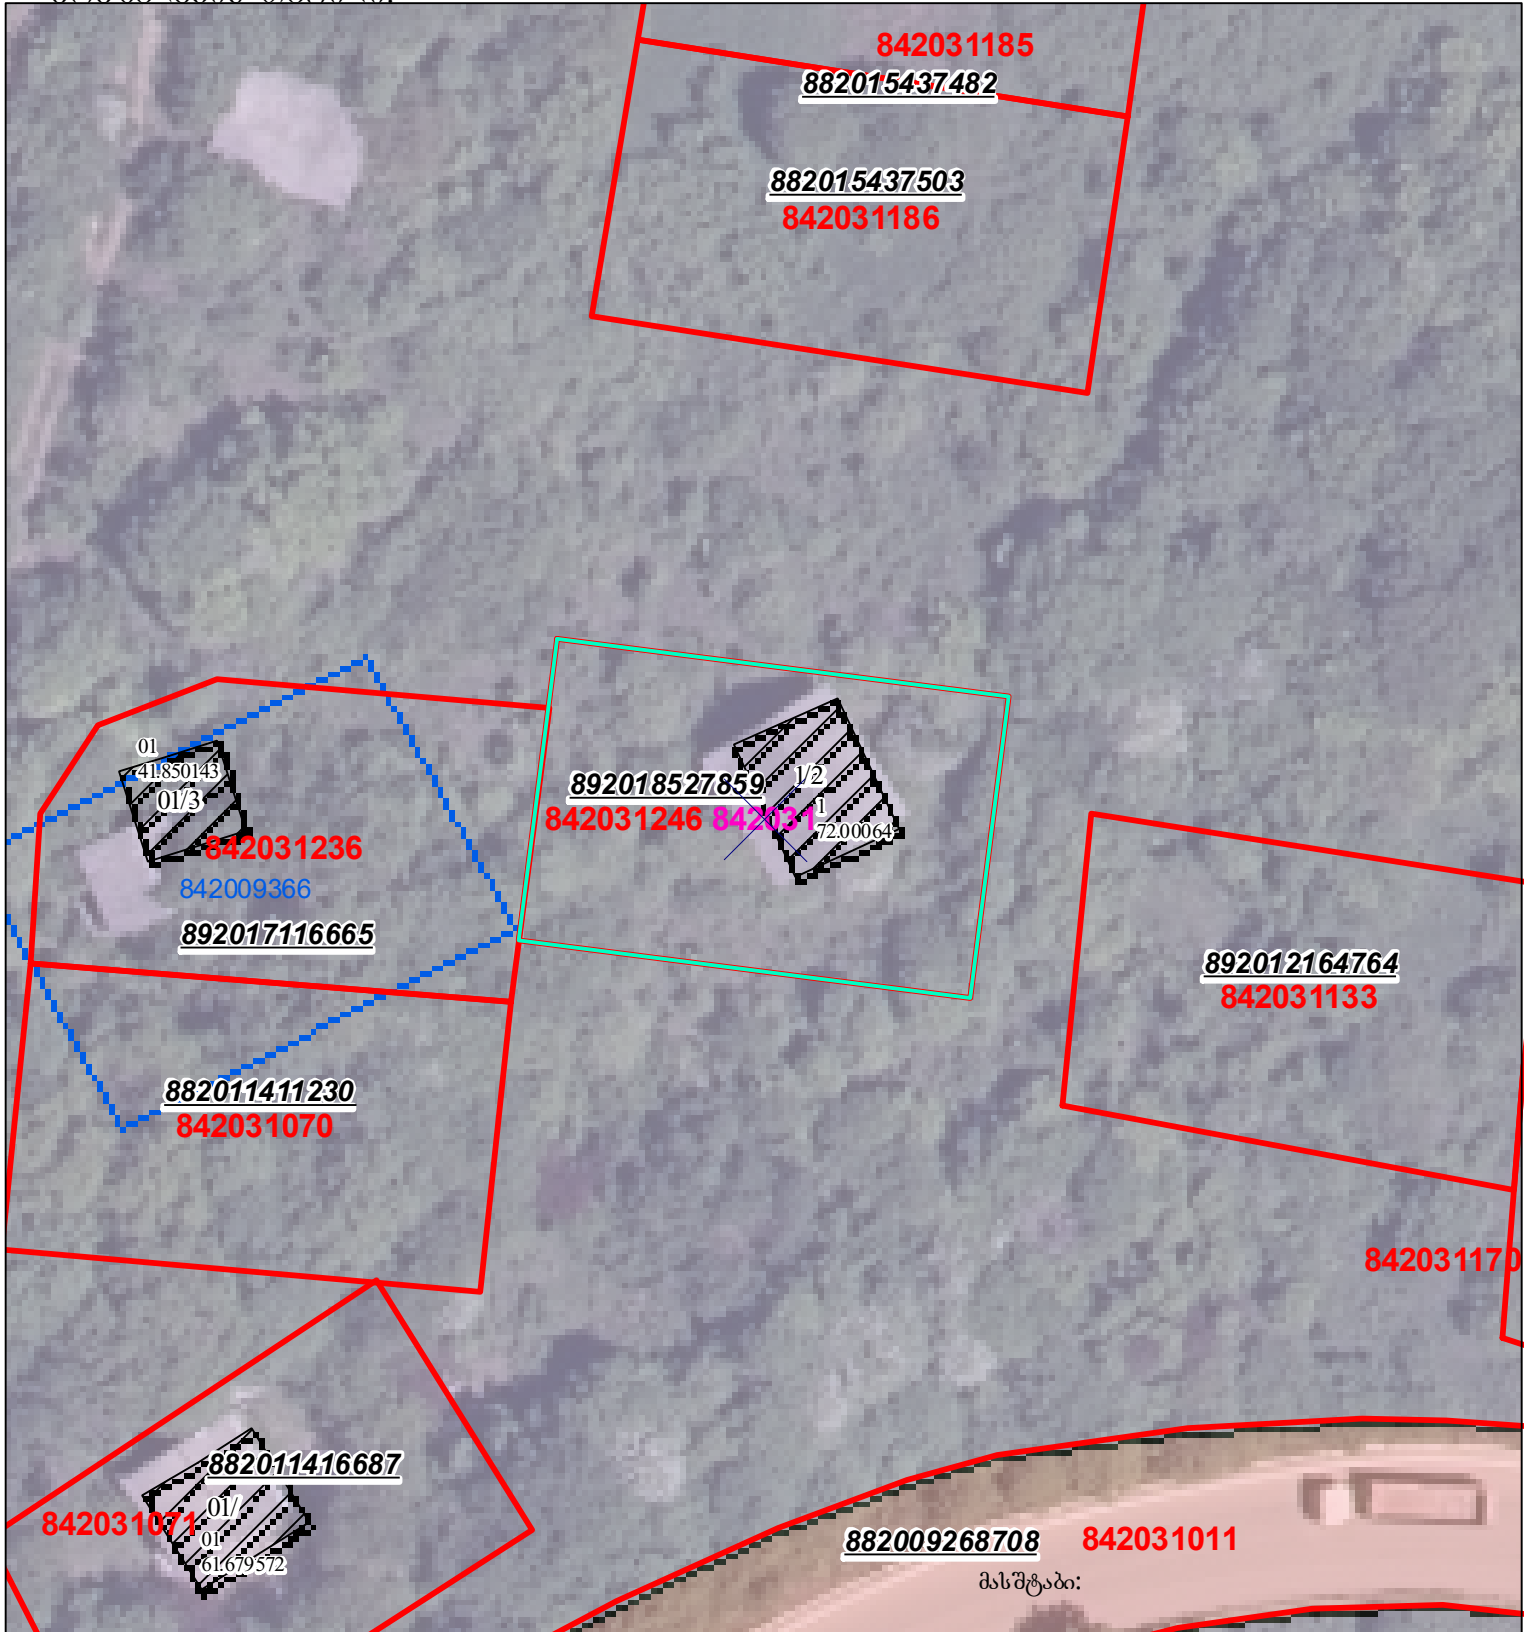
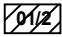




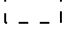


მიწის ნაკვეთის საკადასტრო კოდი: 84 20 31 246
 ბანცხალების რეგისტრაციის ნომერი: 892018527859
 მიწის ნაკვეთის ფართობი: 600 კვ.მ.
 დანიშნულება:
 კატეგორია:
 მომზადების თარიღი: 19.06.18



მასშტაბი:

	შენობა-ნაგებობა, პირობითი ნომერი/სართულიანობა		ვალდებულება		საზობრივი ნაგებობა	 <p>000 000 UTM (საერთაშორისო) სისტემის კოორდ.</p>
	მიწის ნაკვეთის საკადასტრო საზღვარი		შუენებარე ნაგებობა			