



საკადასტრო გეგმა

საჯარო რეესტრის ეროვნული
სააგენტო

საკადასტრო კოდი: **84.20.33.1000**

განცხადების ნომერი: **882023277393**

მომზადების თარიღი: **05/04/2023**

ნაკვეთის დანიშნულება:


ფართობი:

ვალდებულების ფართობი:

სასოფლო-სამეურნეო

3214 კვ.მ (WGS 84 / UTM zone 38N)

252 კვ.მ (WGS 84 / UTM zone 38N)

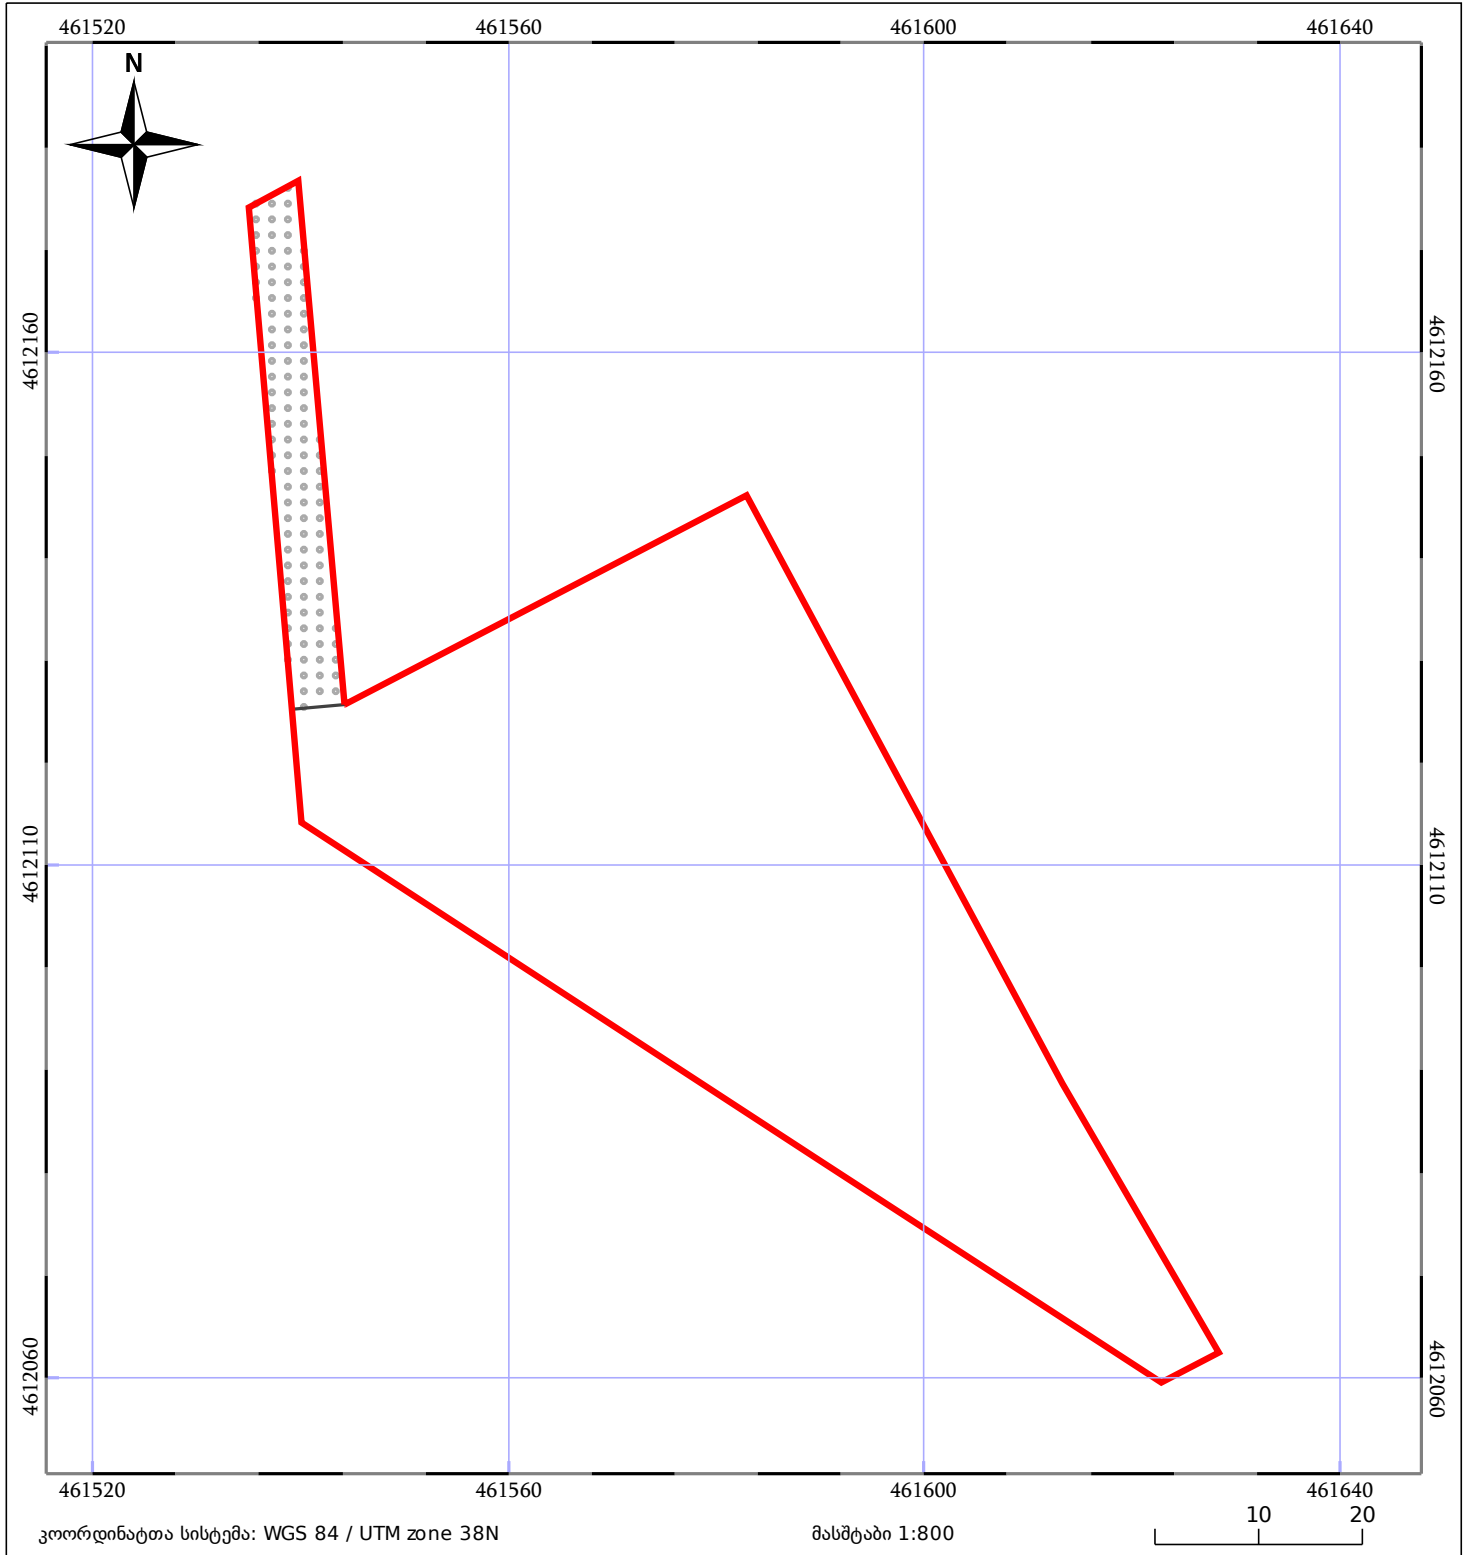

05/25	მშენებარე ნაგებობა		ნაკვეთის საკადასტრო საზღვარი	05/25	შენობა/ნაგებობა
	საზღვრული ნაგებობა		ტყის ფონდი		ვალდებულება