




საჯარო რეგისტრის
ეროვნული სააგენტო

საქართველოს იუსტიციის სამინისტრო
საჯარო რეგისტრის ეროვნული სააგენტო

საკადასტრო ბეჭედი

მიწის ნაკვეთის საკადასტრო კოდი: 72 03 31 153
ბანცხალების რეგისტრაციის ნომერი: 882011453777
მიწის ნაკვეთის ფართობი: 1500 კვ.მ.
დანომუშაება: სასოფლო-სამეურნეო
კატეგორია:
მომზადების თარიღი: 19.09.11

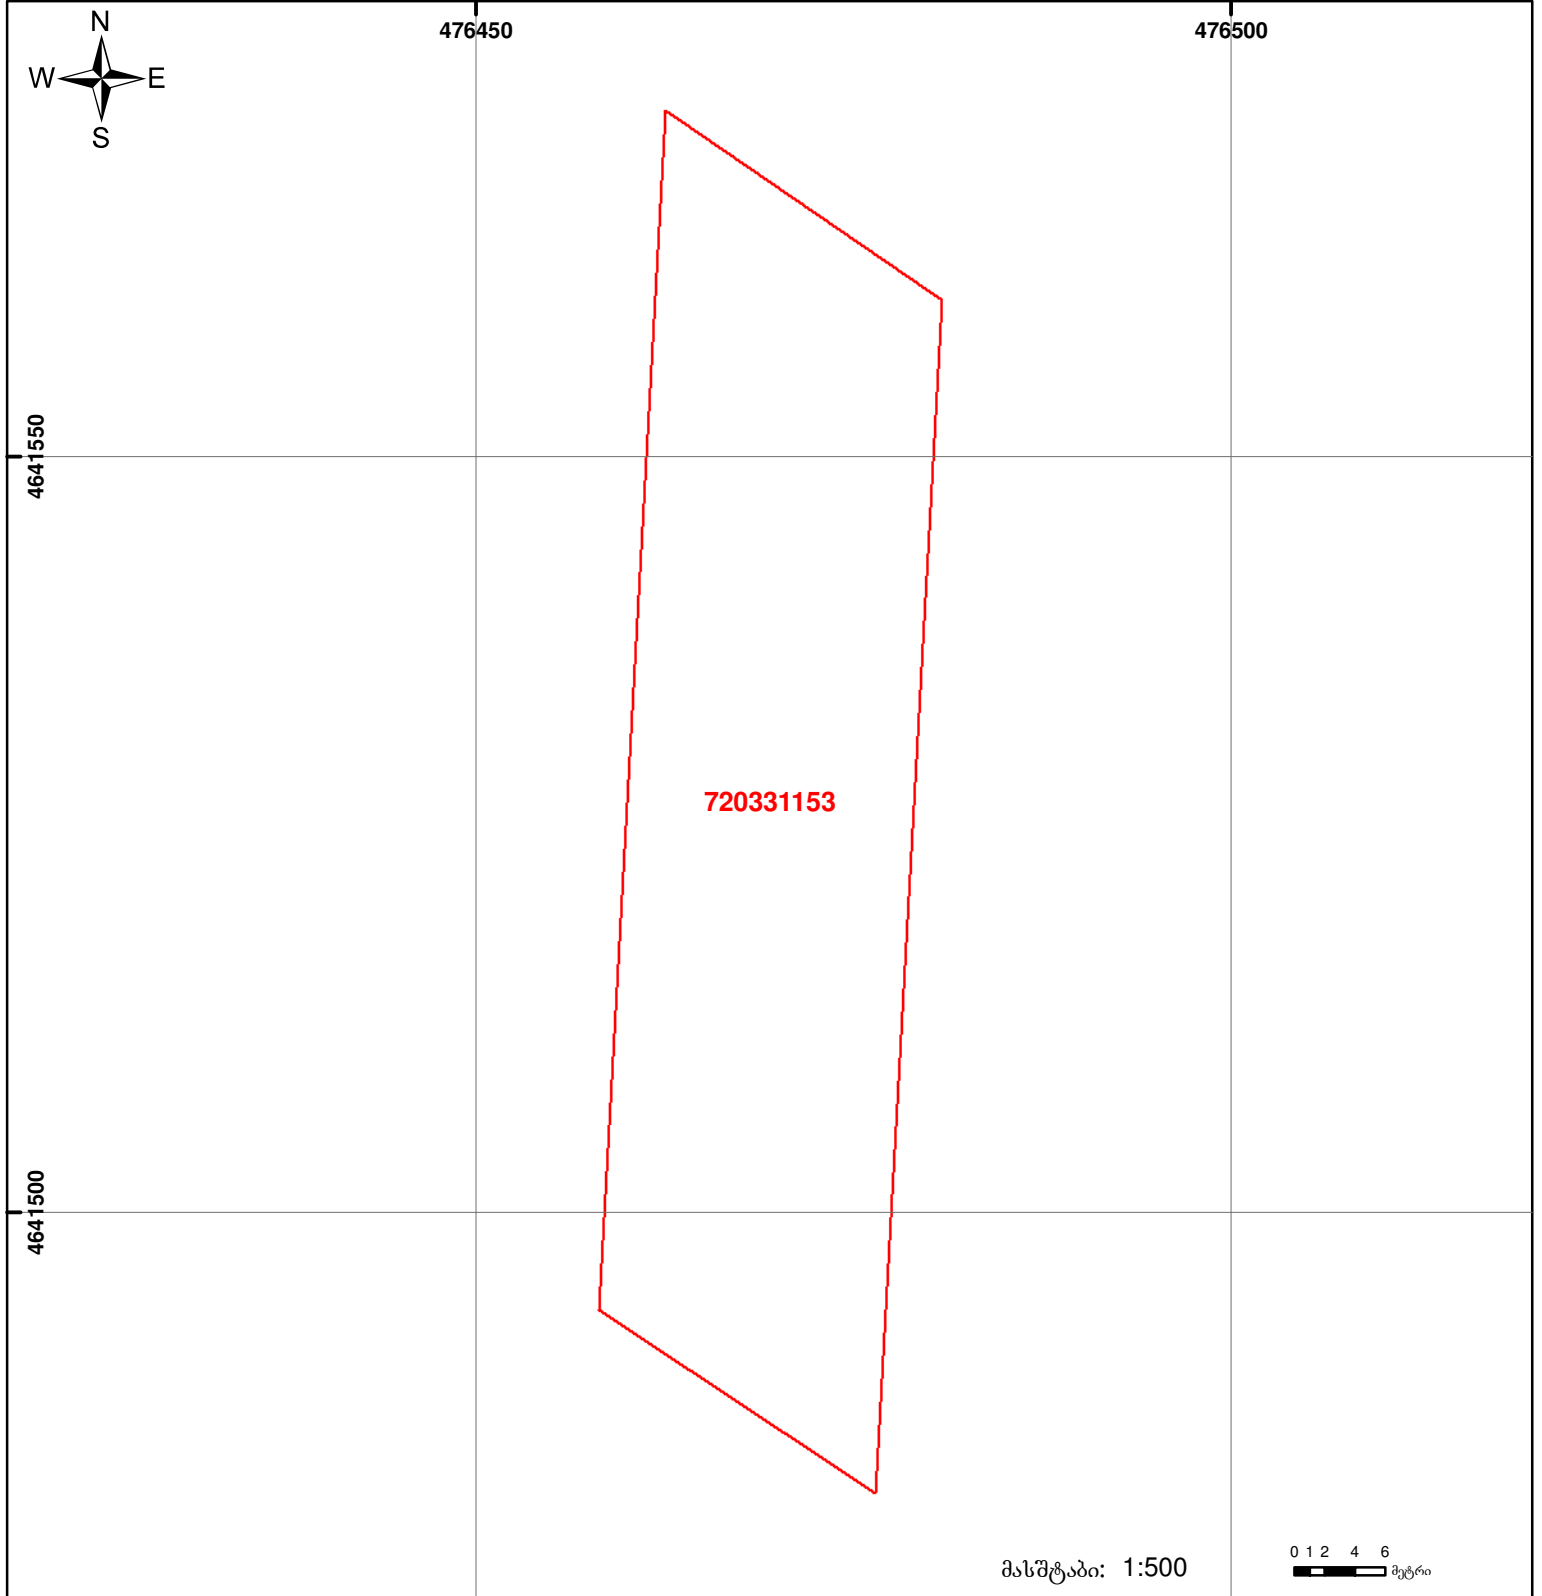

შენიშვნა-ნაგებობა,
პირობითი ნომერი/სართულიანობა



ვალდებულება



საზობრივი ნაგებობა



მიწის ნაკვეთის საკადასტრო საზღვარი



მშენებარე ნაგებობა

0 1 2 4 6 მეტრი

მასშტაბი: 1:500

0.00
00°0'
UTM (საერთაშორისო)
სისტემის კოორდ.