


მიწის ნაკვეთის საკადასტრო კოდი:  
 განცხადების რეგისტრაციის ნომერი:  
 მიწის ნაკვეთის ფართობი:  
 ღანიშნულება:

71 56 21 661  
 882020450824  
 2327 კვ.მ.

მომზადების თარიღი:

23.07.20

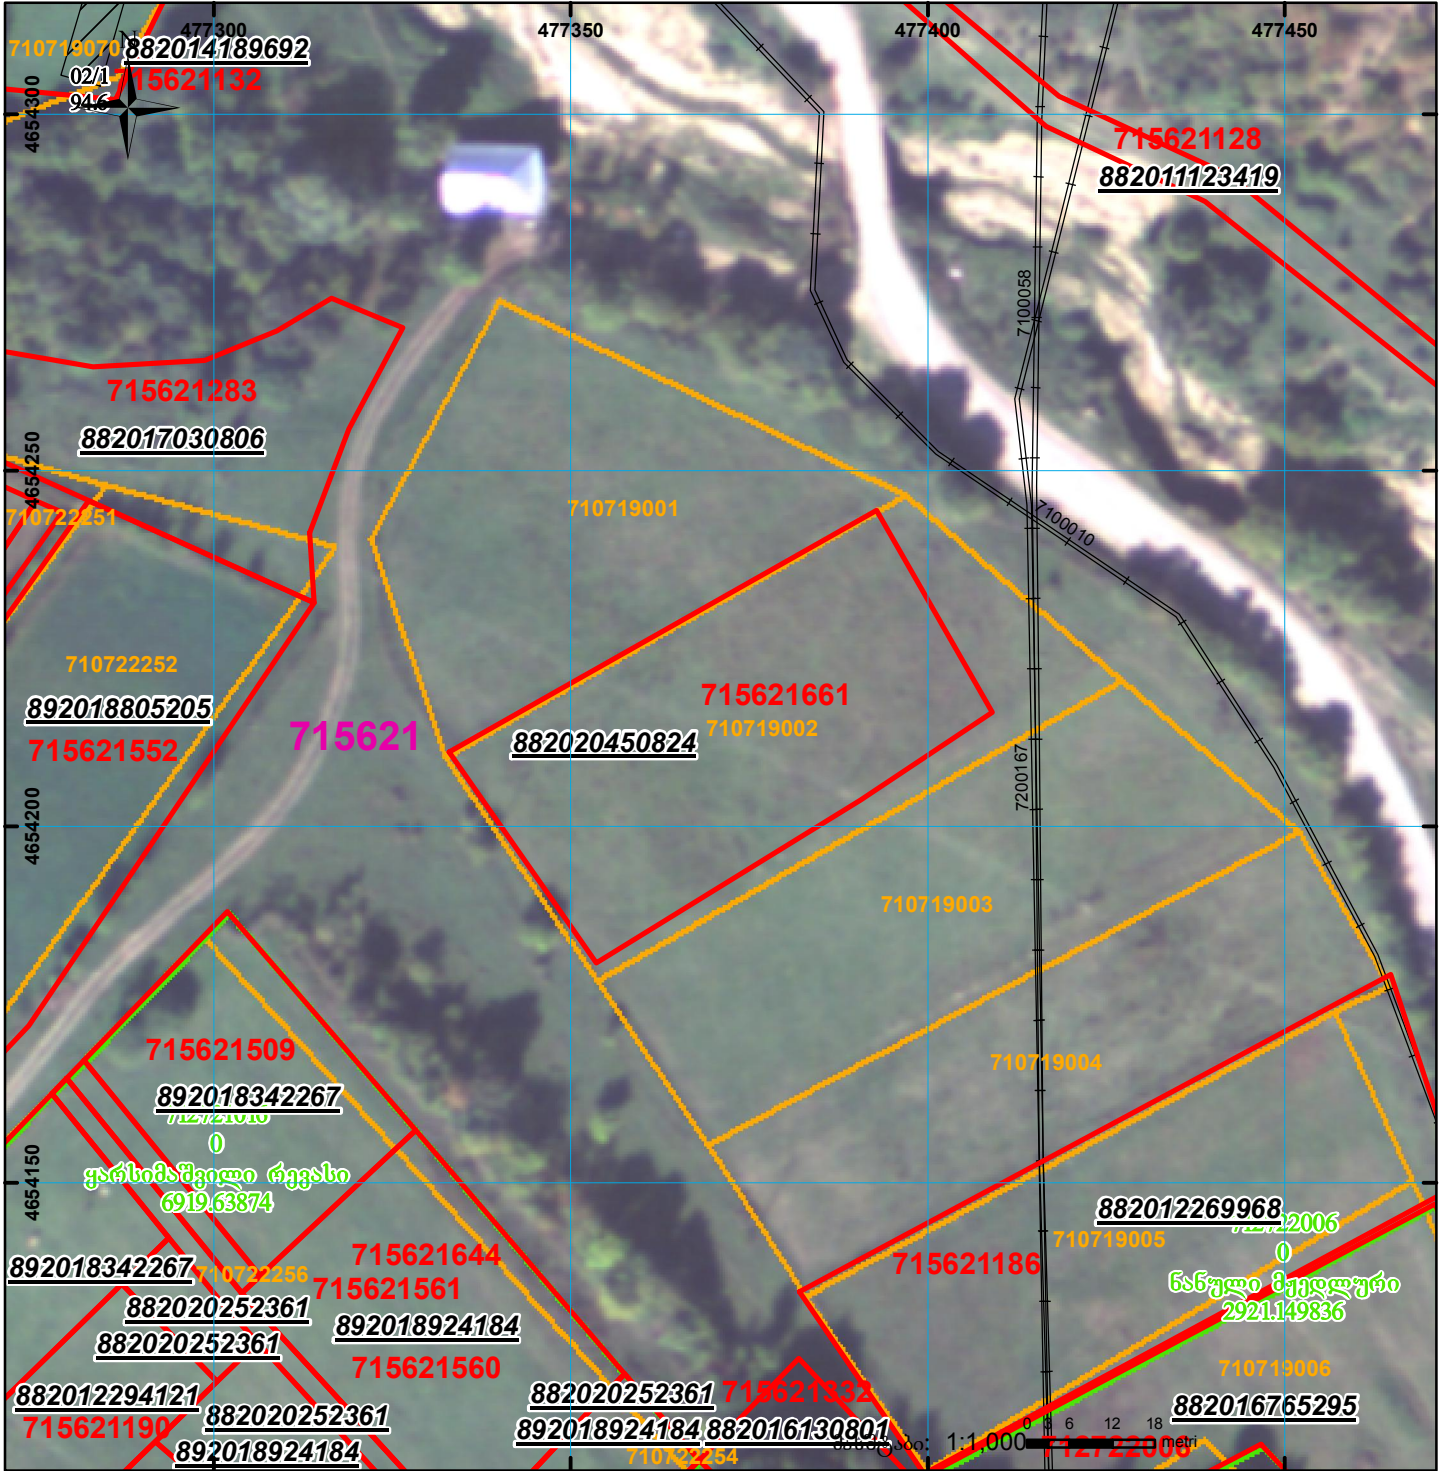

	შენიშნულ-ნაკვეთობა, პირობითი ნომერი/სართულიანობა		ვალდებულება		სარეგისტრაციოდ წარმოდგენილი ნაკვეთი
	მიწის ნაკვეთის საკადასტრო სახელწოდება		მშენებარე ნაკვეთობა		საზოგადოებრივი ნაკვეთობა

UTM (საერთაშორისო) სისტემის კოორდ.