




საქართველოს იუსტიციის სამინისტრო  
საჯარო რეგისტრის ეროვნული სააგენტო


საკადასტრო გეგმა

საჯარო რეგისტრის  
ეროვნული სააგენტო

მიწის ნაკვეთის საკადასტრო კოდი: 01.14.11.059.086  
განცხადების რეგისტრაციის ნომერი: 882014009586  
მიწის ნაკვეთის ფართობი: 54 კვ.მ.  
დანიშნულება: არასასოფლო-სამეურნეო  
მომზადების თარიღი 13.02.14

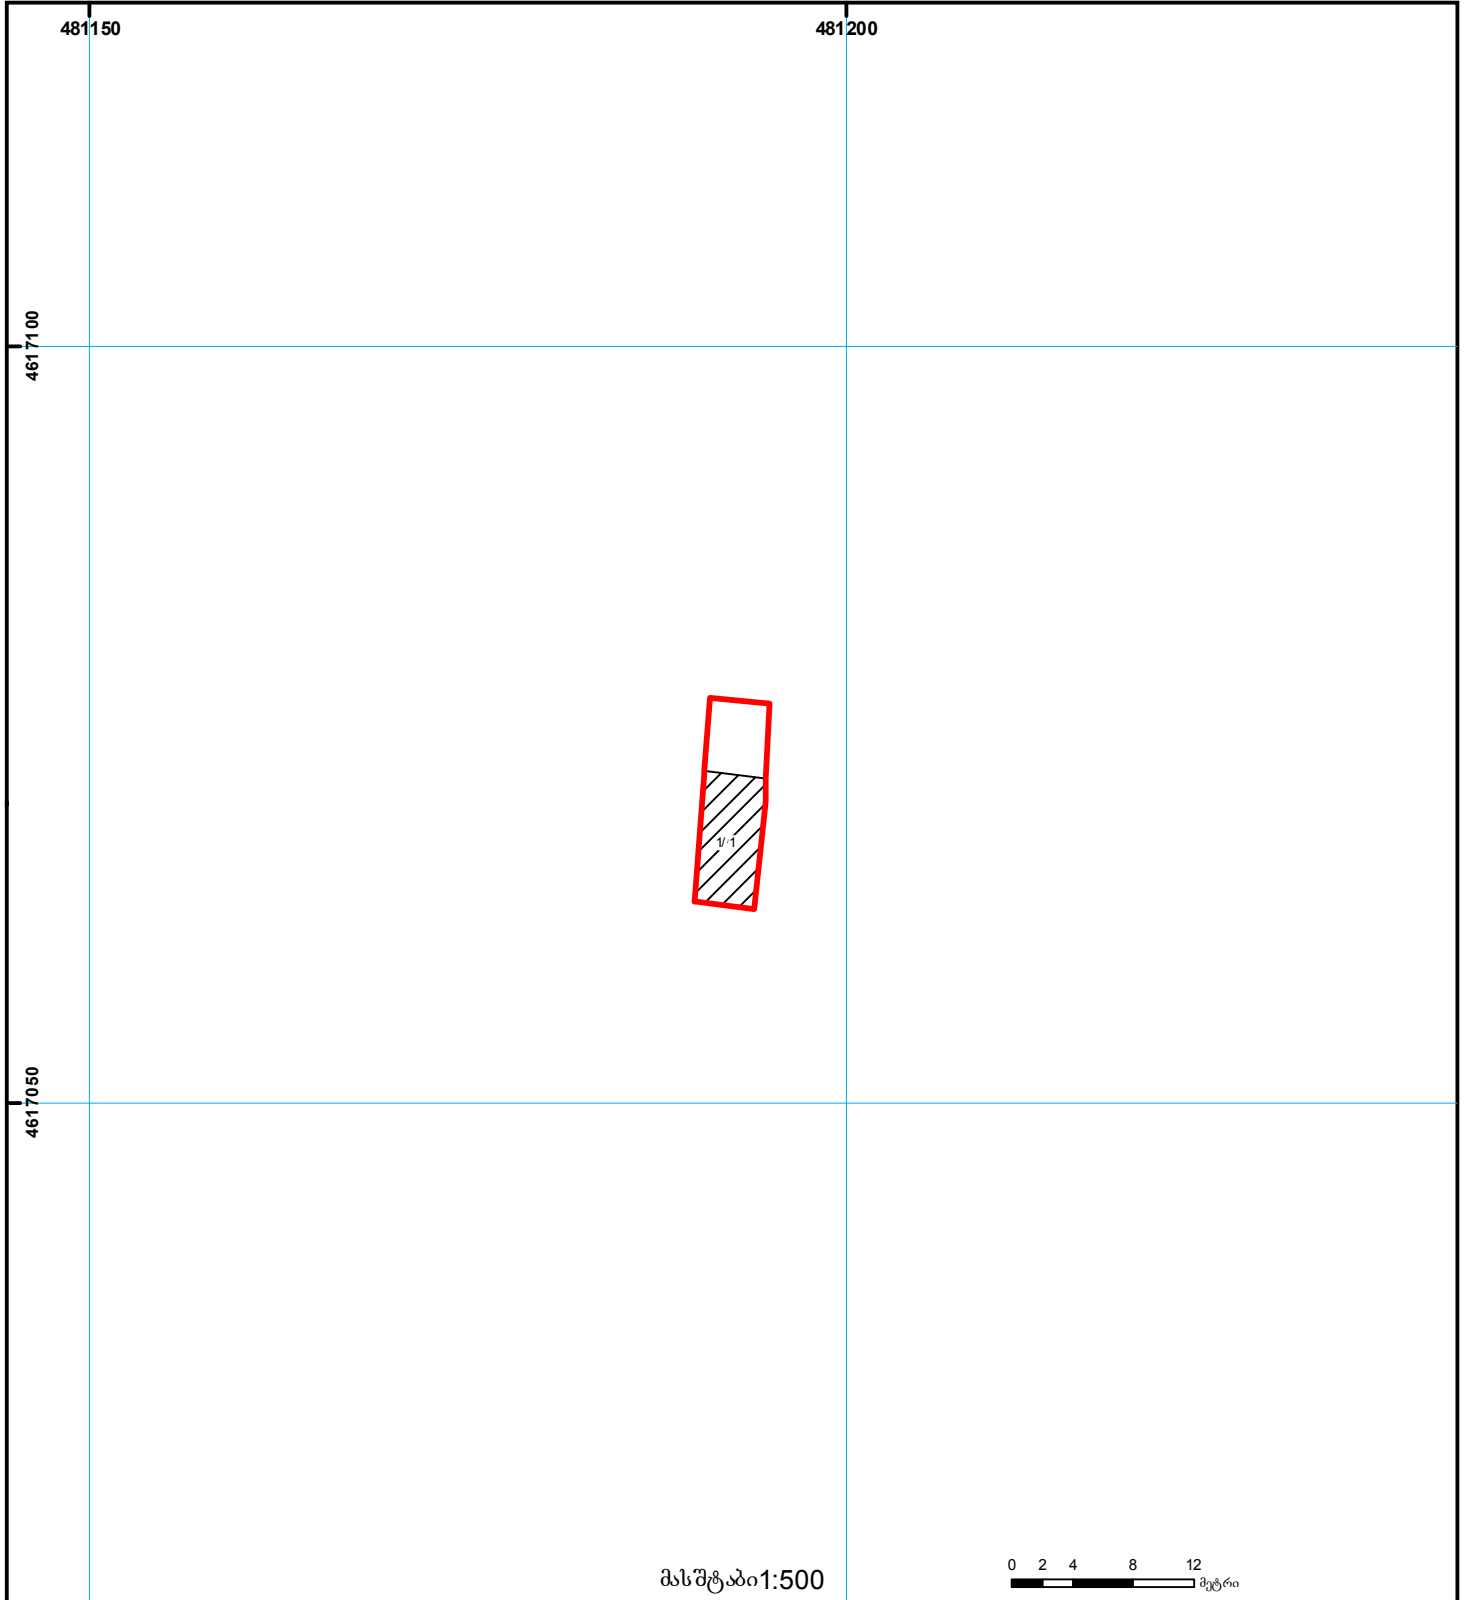

მასშტაბი 1:500

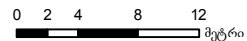

- |  |  |  |                   |  |                     |     |  |
|--|--|--|-------------------|--|---------------------|-----|--|
|  | შენიშნული ნაკვეთი,<br>პირობითი ნომერი/სართულიანობა |  | ვალდებულება       |  | ხაზობრივი ნაკვეთი   |     | 000<br>000<br>000<br>(საერთაშორისო)<br>სისტემის კოორდ. |
|  | მიწის ნაკვეთის საკადასტრო საზღვარი                 |  | მშენებარე ნაკვეთი |  | მიწის ქვეშა ნაკვეთი | UTM |  |