



საკადასტრო გეგმა

საჯარო რეესტრის ეროვნული
სააგენტო

საკადასტრო კოდი: **05.34.23.354**

ნაკვეთის დანიშნულება:

არასასოფლო სამეურნეო


განცხადების ნომერი: **882017125899**

ფართობი:

3178 კვ.მ (WGS 84 / UTM zone 38N)

3176 კვ.მ (WGS 84 / UTM zone 37N)

მომზადების თარიღი: **31/03/2017**

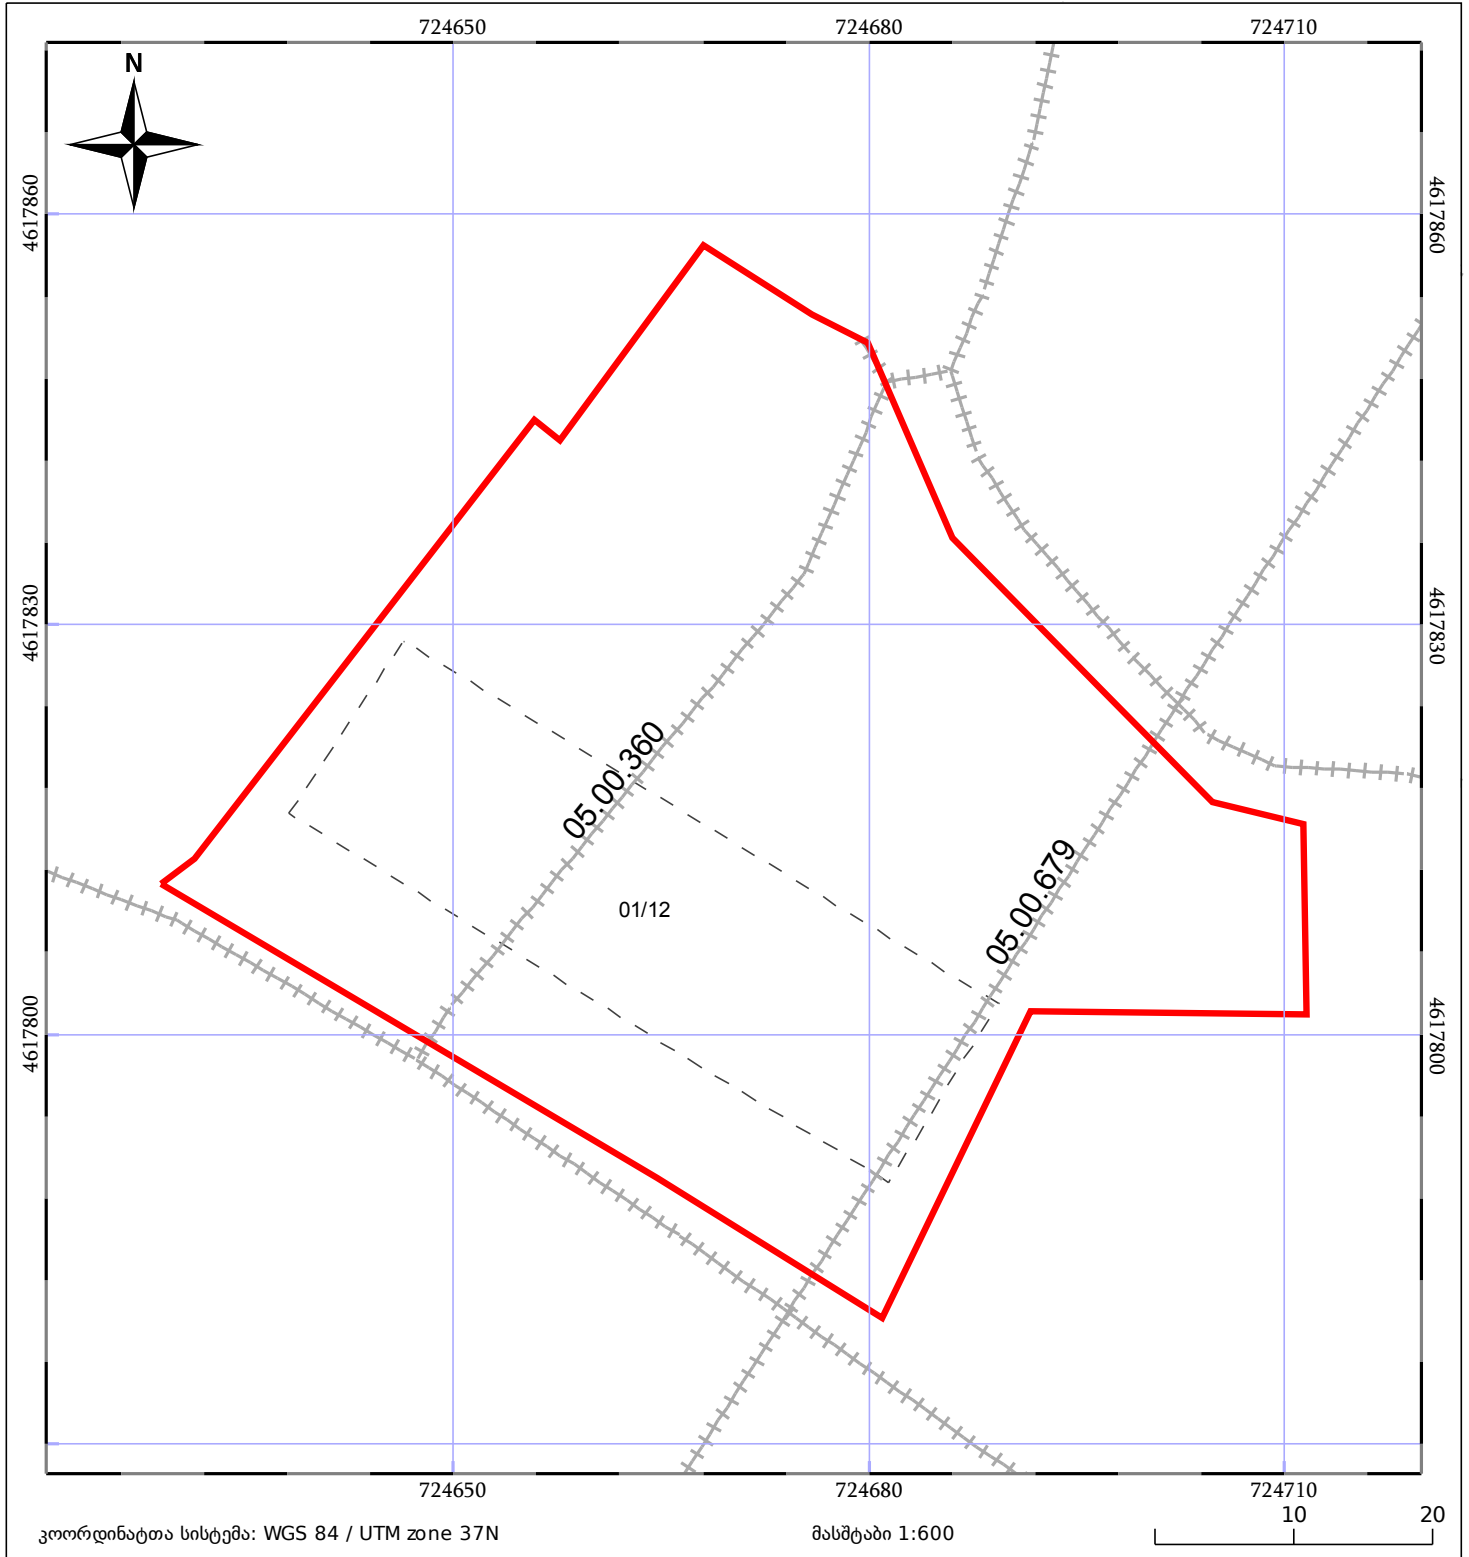

| | | |
|------------------------------|--------------------|-------------|
| ნაკვეთის საკადასტრო საზღვარი | ხაზობრივი ნაგებობა | ტყის ფონდი |
| მენლობა/ნაგებობა | მშენებარე ნაგებობა | ვალდებულება |