




საქართველოს იუსტიციის სამინისტრო  
საჯარო რეგისტრის ეროვნული სააგენტო  
საკადასტრო გეგმა

მიწის ნაკვეთის საკადასტრო კოდი: 43 31 62 062  
 განცხადების რეგისტრაციის ნომერი: 882010797078  
 მიწის ნაკვეთის ფართობი: 1451 კვ.მ.  
 დანიშნულება: სასოფლო-სამეურნეო  
 კატეგორია:  
 მომზადების თარიღი: 22.09.10

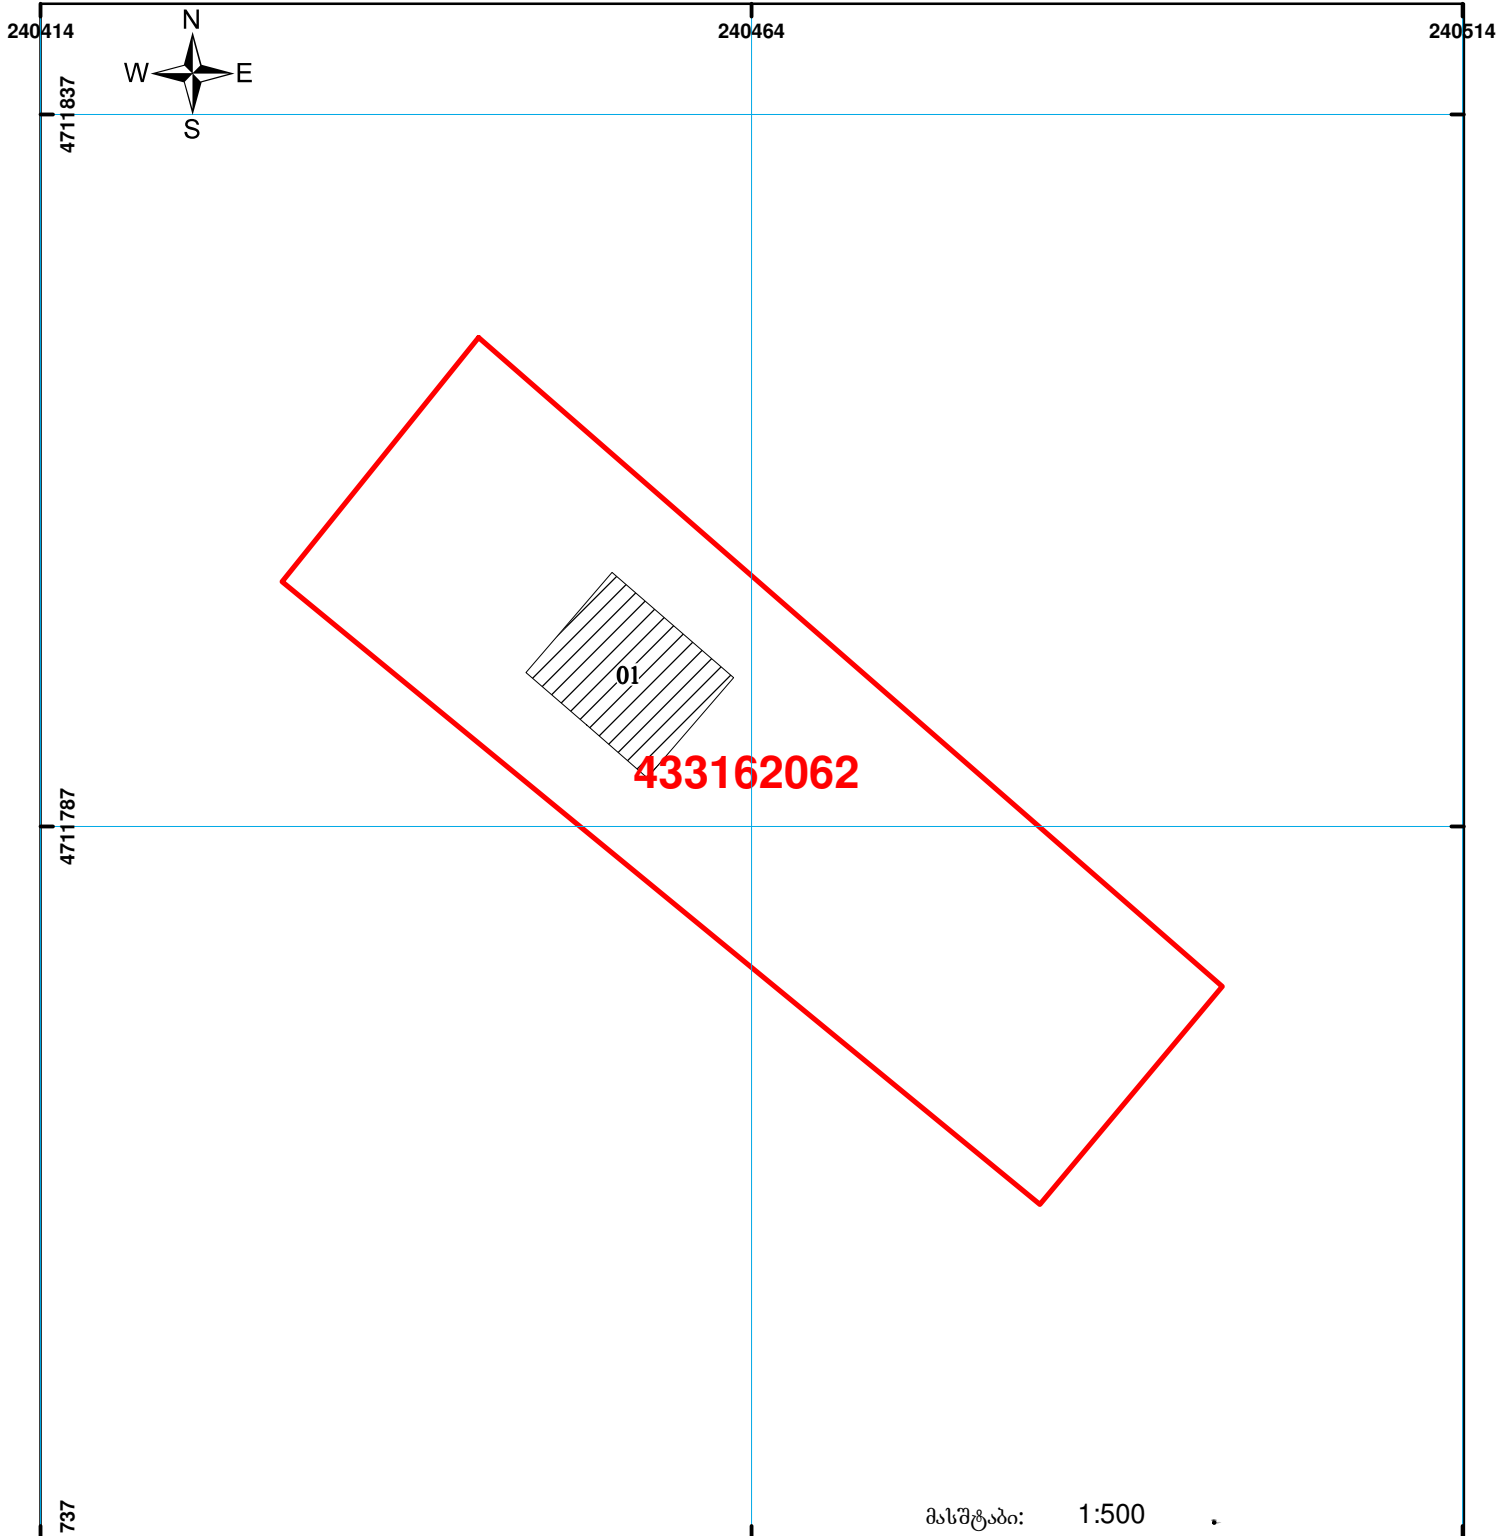

მასშტაბი: 1:500

	შენიშნული ნაკვეთი პირობითი ნომერი/სართულიანობა		ვალდებულება		საზღვრივი ნაკვეთი	 00'0 (სერო-მორისი) სისტემის კოორდ. UTM
	მიწის ნაკვეთის საკადასტრო საზღვარი		მშენებარე ნაკვეთი			