



საკადასტრო გეგმა

საჯარო რეესტრის ეროვნული
სააგენტო

საკადასტრო კოდი: **72.04.12.674**

განცხადების ნომერი: **892018901747**


მომზადების თარიღი: **31/10/2018**

ნაკვეთის დანიშნულება:

ფართობი:

სასოფლო-სამეურნეო

680 კვ.მ (WGS 84 / UTM zone 38N)

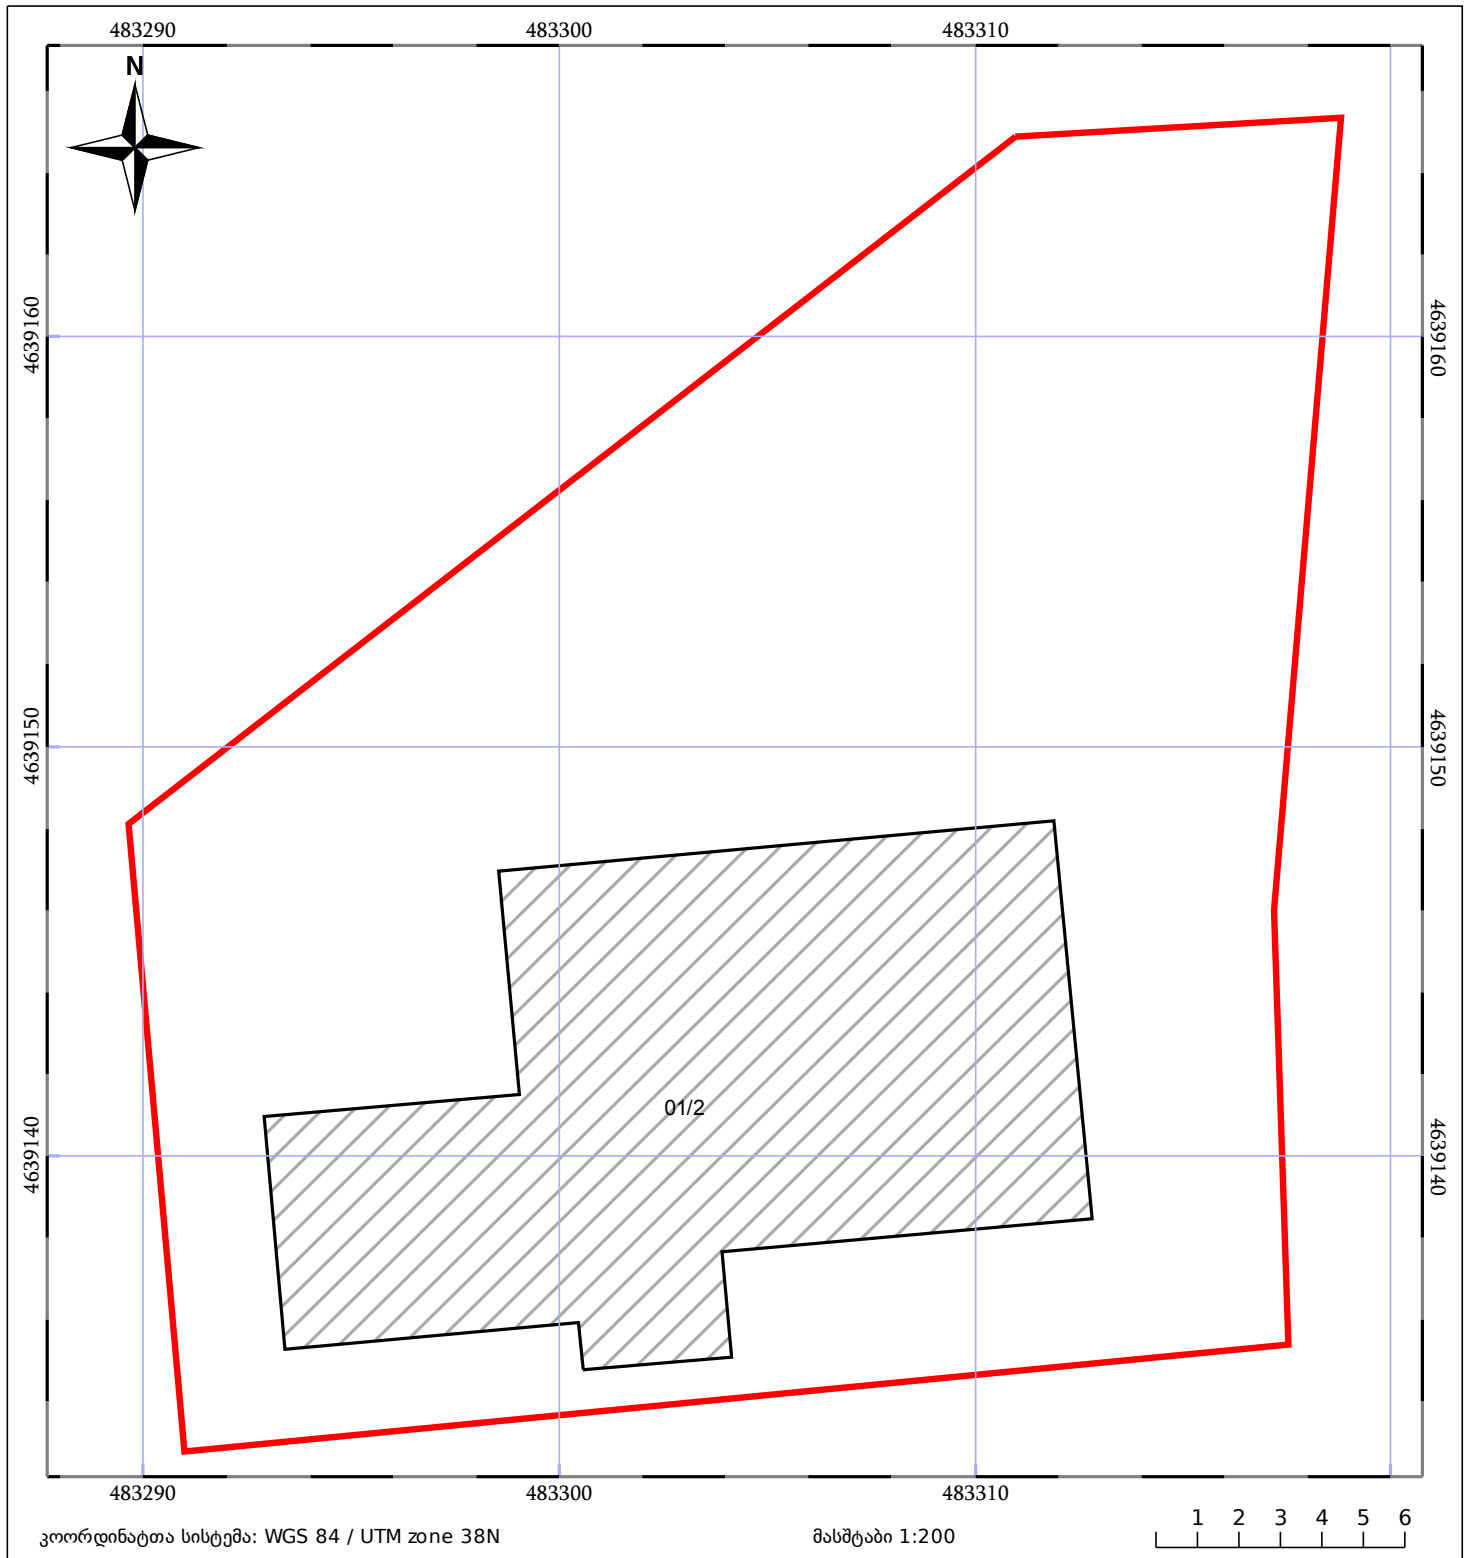

05/25	შენიშნული ნაკვეთი	05/25	შენიშნული ნაკვეთი		ტყის ფონდი
	ნაკვეთის საკადასტრო საზღვარი		ხაზობრივი ნაკვეთი		ვალდებულება