



საკადასტრო გეგმა

საჯარო რეესტრის ეროვნული
სააგენტო

საკადასტრო კოდი: **45.12.26.098**

განცხადების ნომერი: **882017215486**


მომზადების თარიღი: **05/04/2017**

ნაკვეთის დანიშნულება:

ფართობი:

სასოფლო-სამეურნეო(საკარმიდამო)

5000 კვ.მ (WGS 84 / UTM zone 38N)

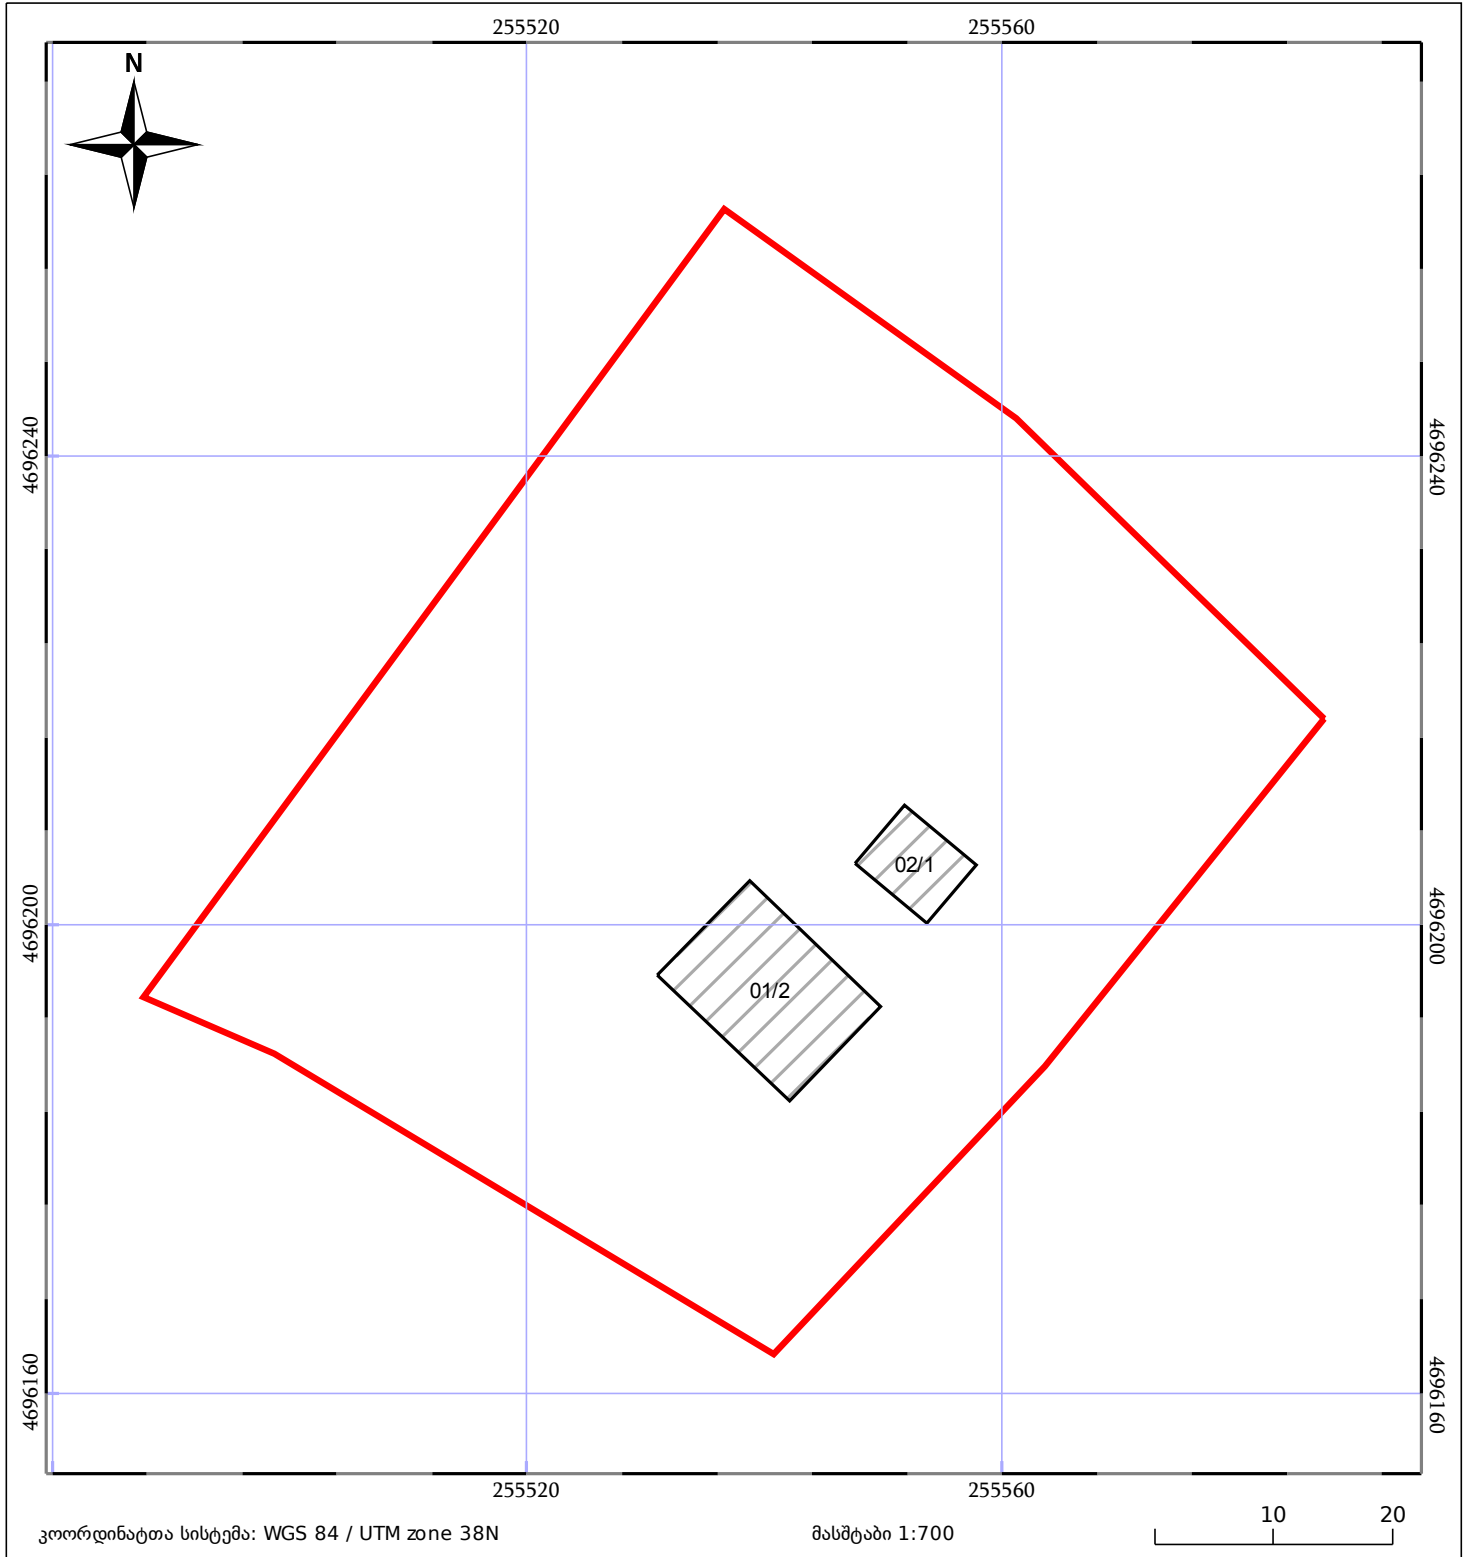

ნაკვეთის საკადასტრო საზღვარი	ხაზობრივი ნაგებობა	ტყის ფონდი
შენობა/ნაგებობა	მშენებარე ნაგებობა	ვალდებულება