



საკადასტრო გეგმა

საჯარო რეესტრის ეროვნული
სააგენტო

საკადასტრო კოდი: **22.22.09.265**

განცხადების ნომერი: **882025275705**

მომზადების თარიღი: **28/03/2025**


ნაკვეთის დანიშნულება:

ფართობი:

არასასოფლო სამეურნეო

1802 კვ.მ (WGS 84 / UTM zone 38N)

1800 კვ.მ (WGS 84 / UTM zone 37N)

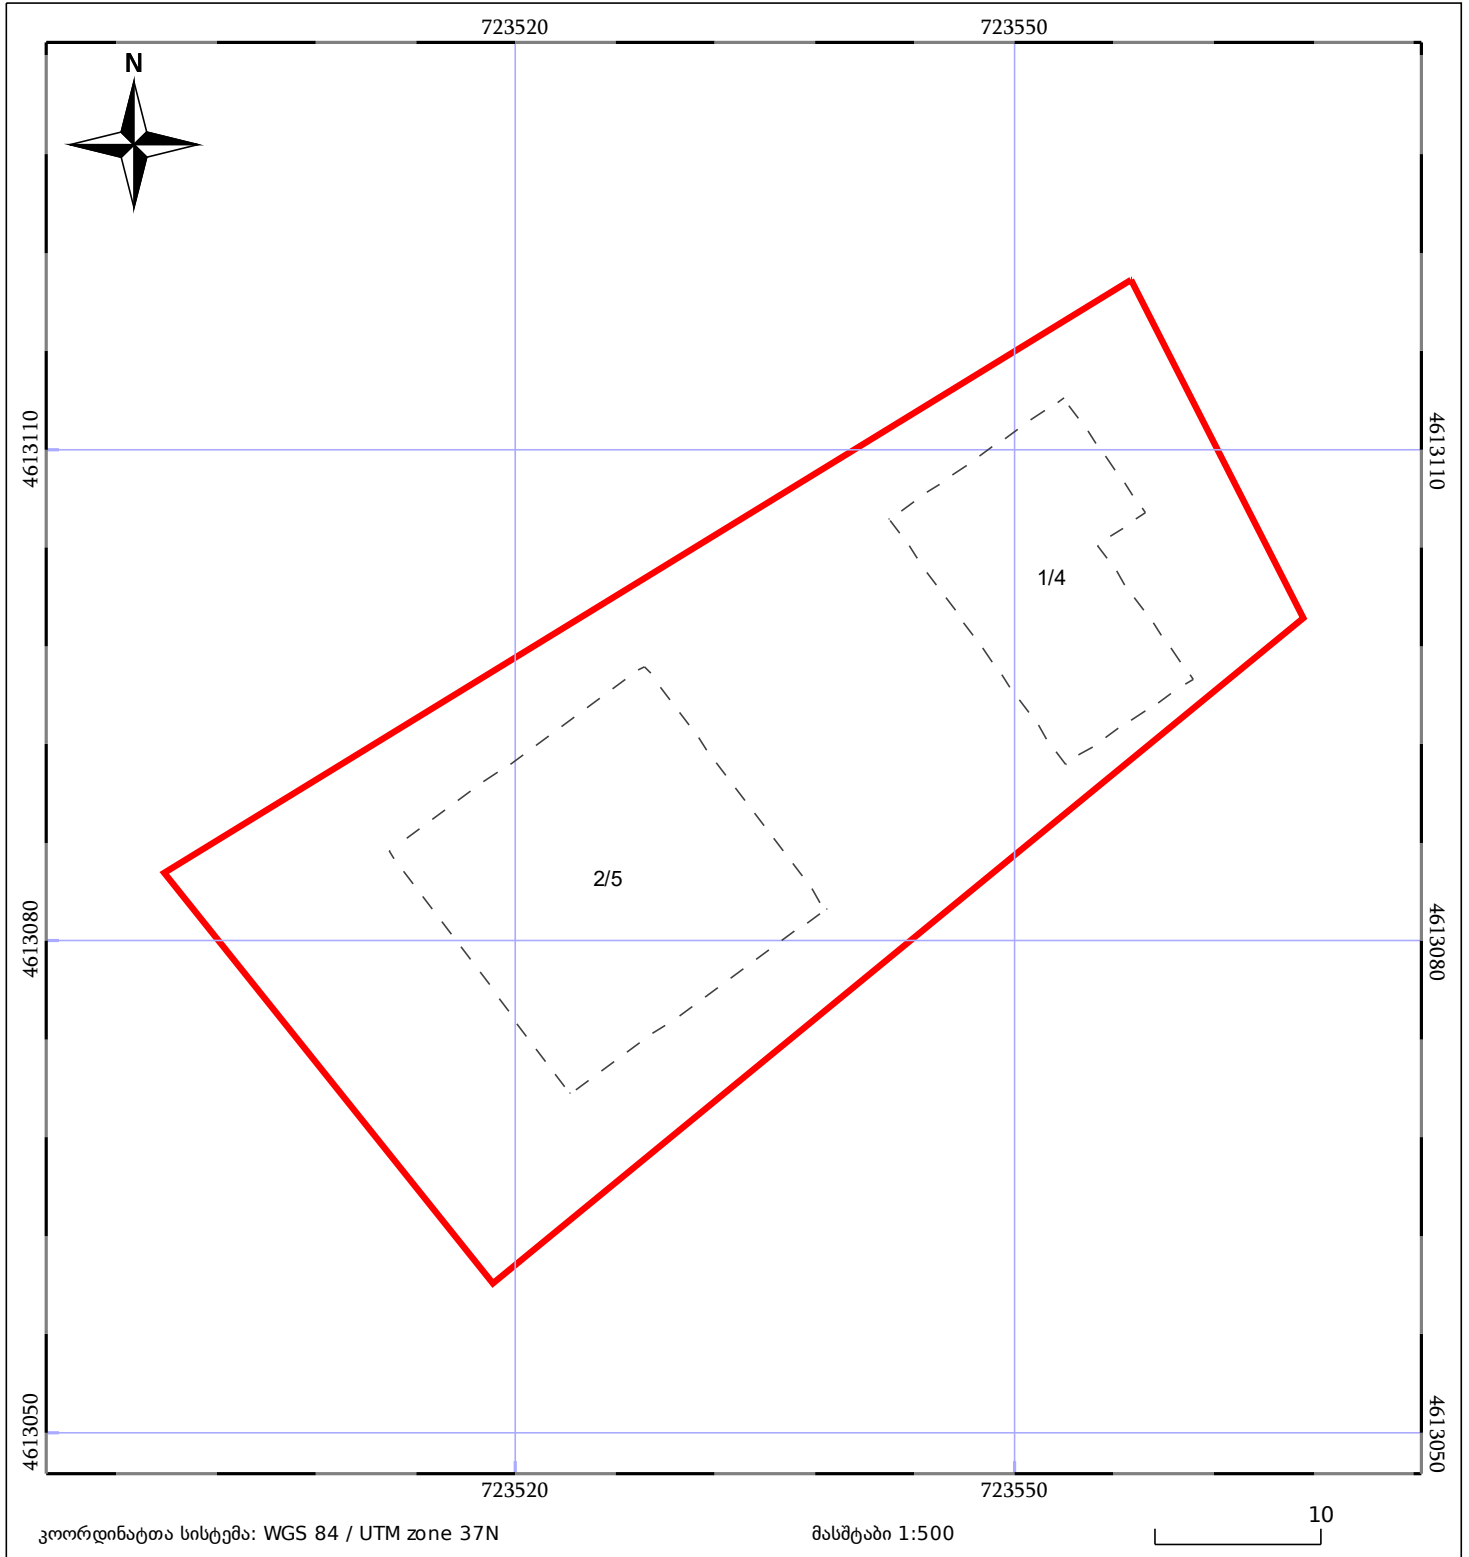

05/25	მშენებარე ნაგებობა		ნაკვეთის საკადასტრო საზღვარი	05/25	შენობა/ნაგებობა
	საზოგადოებრივი ნაგებობა		ტყის ფონდი		ვალდებულება