




საქართველოს იუსტიციის სამინისტრო
საჯარო რეგისტრის ეროვნული სააგენტო

აზომვითი/აგეგმვითი ნახაზი არ შეესაბამება
№388 დადგენილებით განსაზღვრულ მოთხოვნებს
(შენიშვნის ნომერაცია არ არის თანმიმდევრული №3-ამოკარდნოცია)

მიწის ნაკვეთის საკადასტრო კოდი: 01.10.06.001.002
განცხადების რეგისტრაციის ნომერი: 882022709762
მიწის ნაკვეთის ფართობი: 13160 კვ.მ.

მომზადების თარიღი 29.09.22

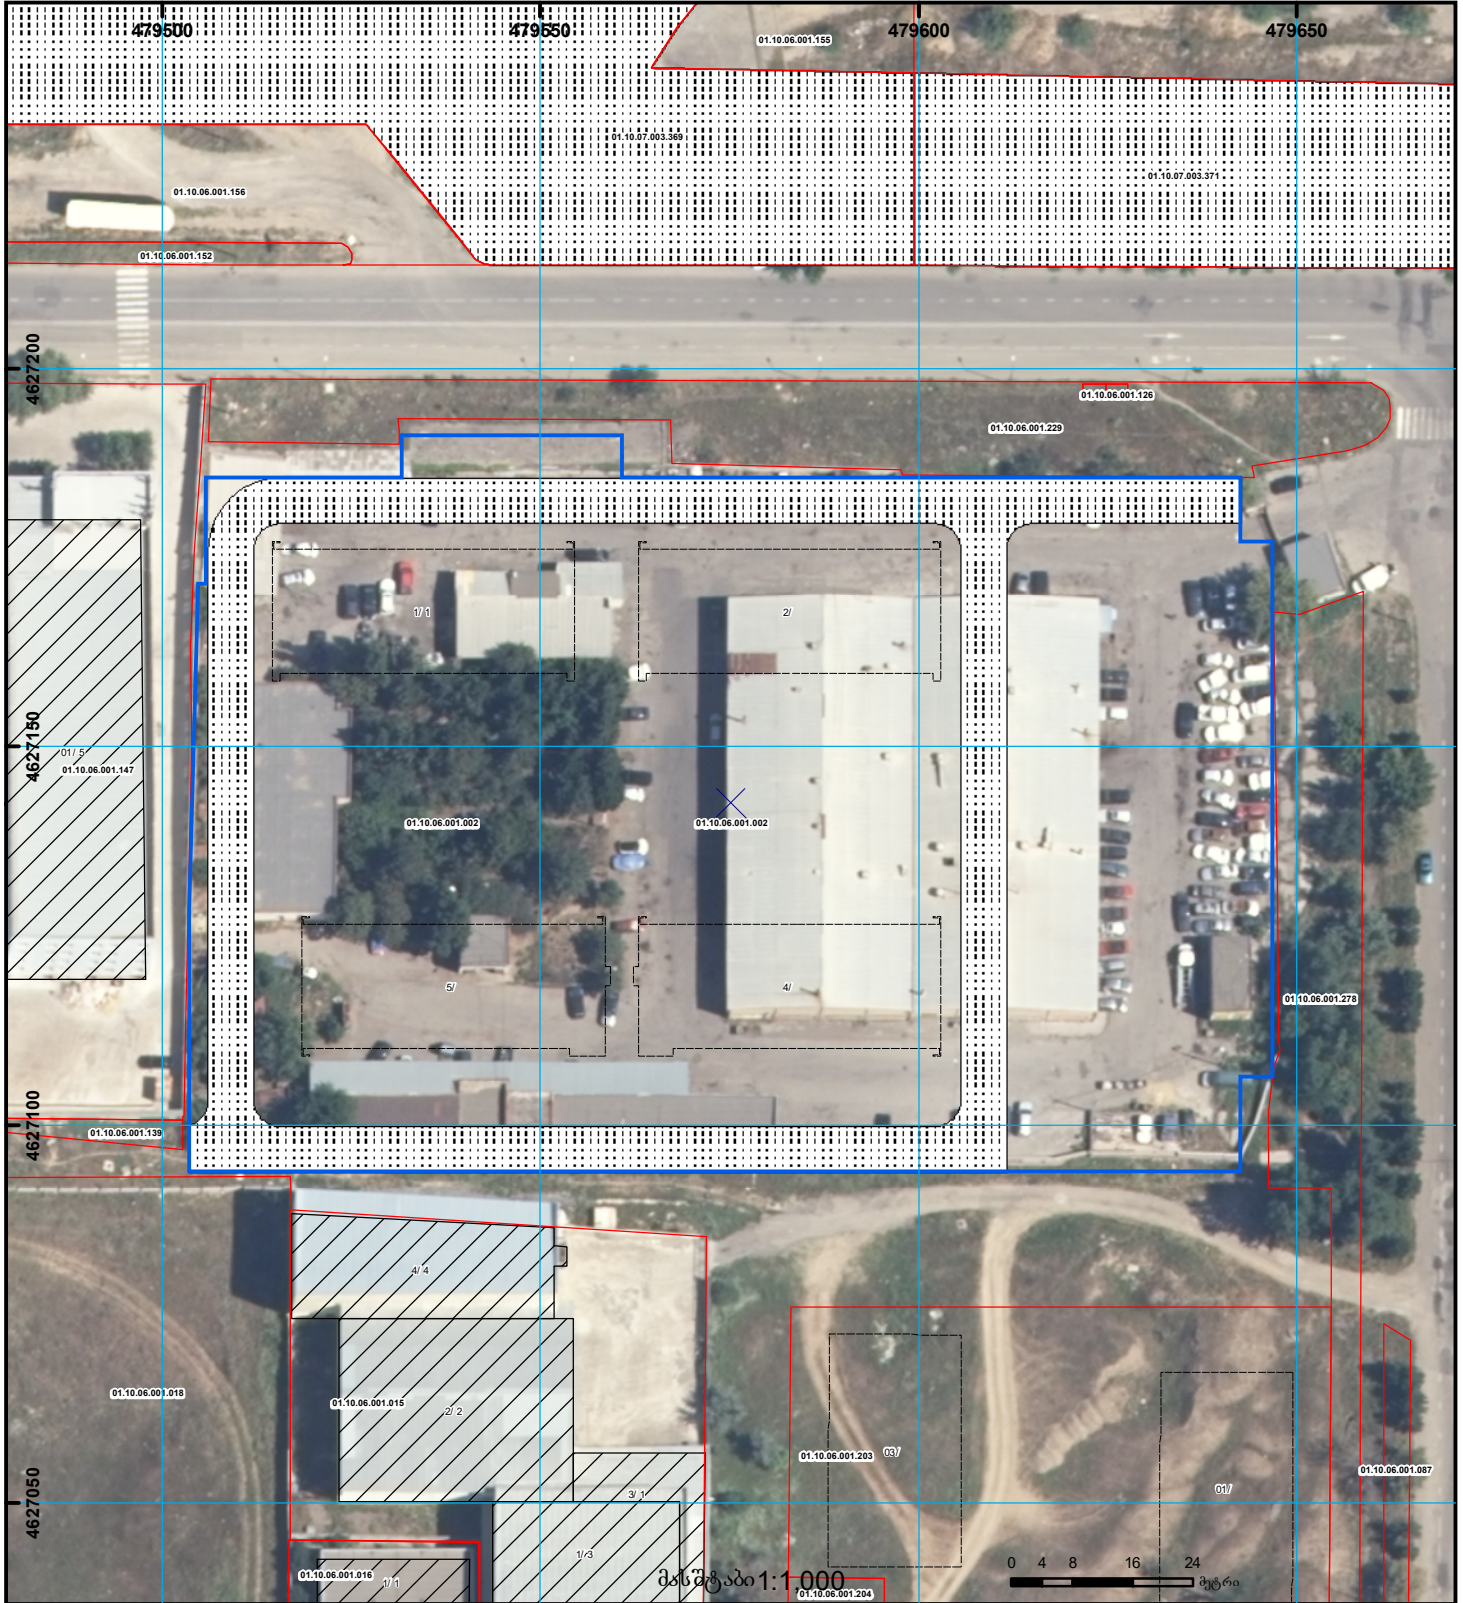

	შენიშვნა-ნაკვეთი, პირობითი ნომერი/სართულიანობა		კალდებულება		ხაზობრივი ნაკვეთი		0.00
	მიწის ნაკვეთის საკადასტრო საზღვარი		შენიშნული ნაკვეთი		მიწისქვეშა ნაკვეთი		0.00
							UTM (საერთაშორისო) სისტემის კოორდ.