



# საკადასტრო გეგმა

საჯარო რეესტრის ეროვნული  
სააგენტო

საკადასტრო კოდი: 56.10.41.194


ნაკვეთის დანიშნულება:

განცხადების ნომერი: 882020442940

ფართობი:

14999 კვ.მ (WGS 84 / UTM zone 38N)

მომზადების თარიღი: 22/10/2020

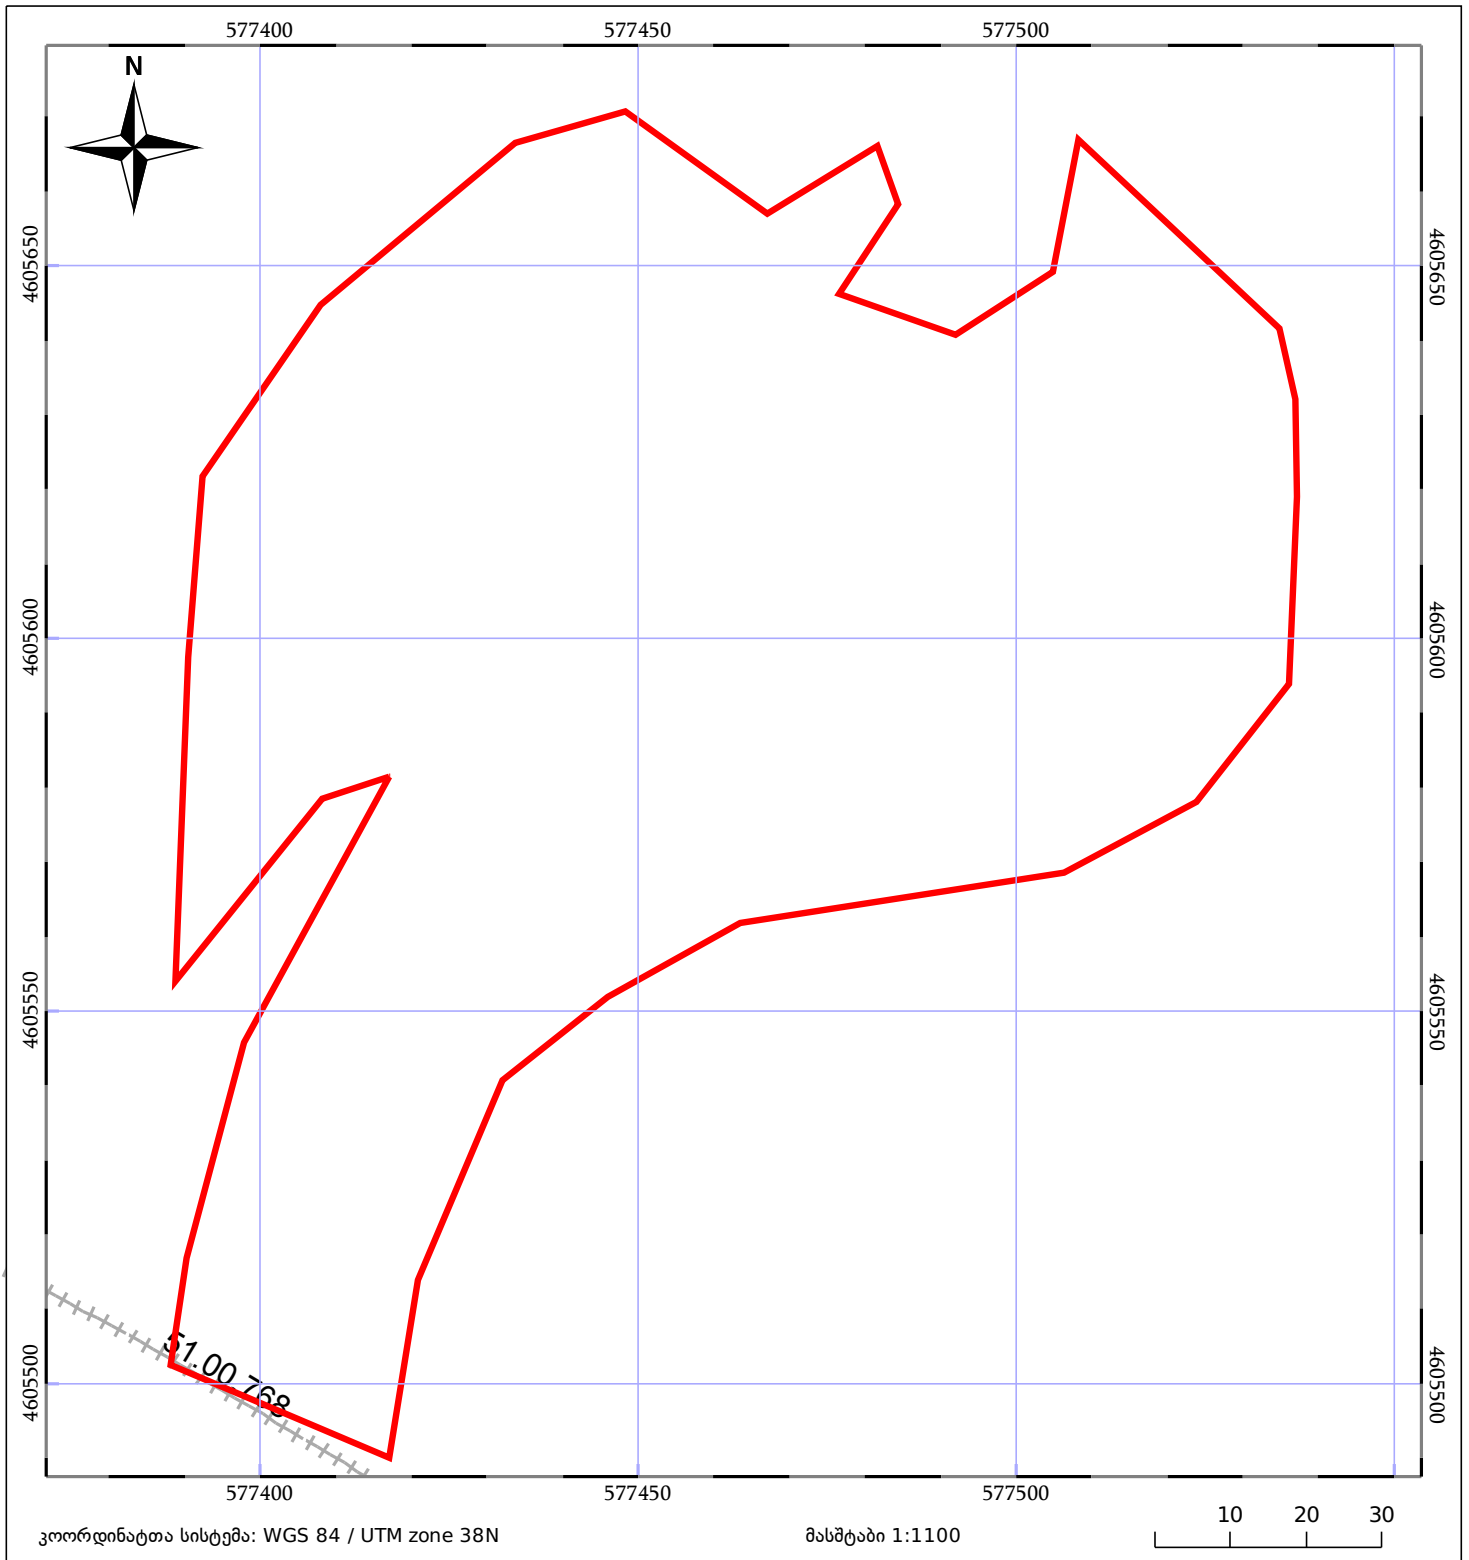

05/25	მშენებარე ნაკვეთობა		ნაკვეთის საკადასტრო საზღვარი	05/25	შენობა/ნაკვეთობა
	სამობრივი ნაკვეთობა		ტყის ფონდი		ვალდებულება