



საკადასტრო გეგმა

საჯარო რეესტრის ეროვნული
სააგენტო

საკადასტრო კოდი: **67.08.43.428**

განცხადების ნომერი: **882020365602**


მომზადების თარიღი: **25/08/2020**

ნაკვეთის დანიშნულება:

ფართობი:

სასოფლო-სამეურნეო

1600 კვ.მ (WGS 84 / UTM zone 38N)

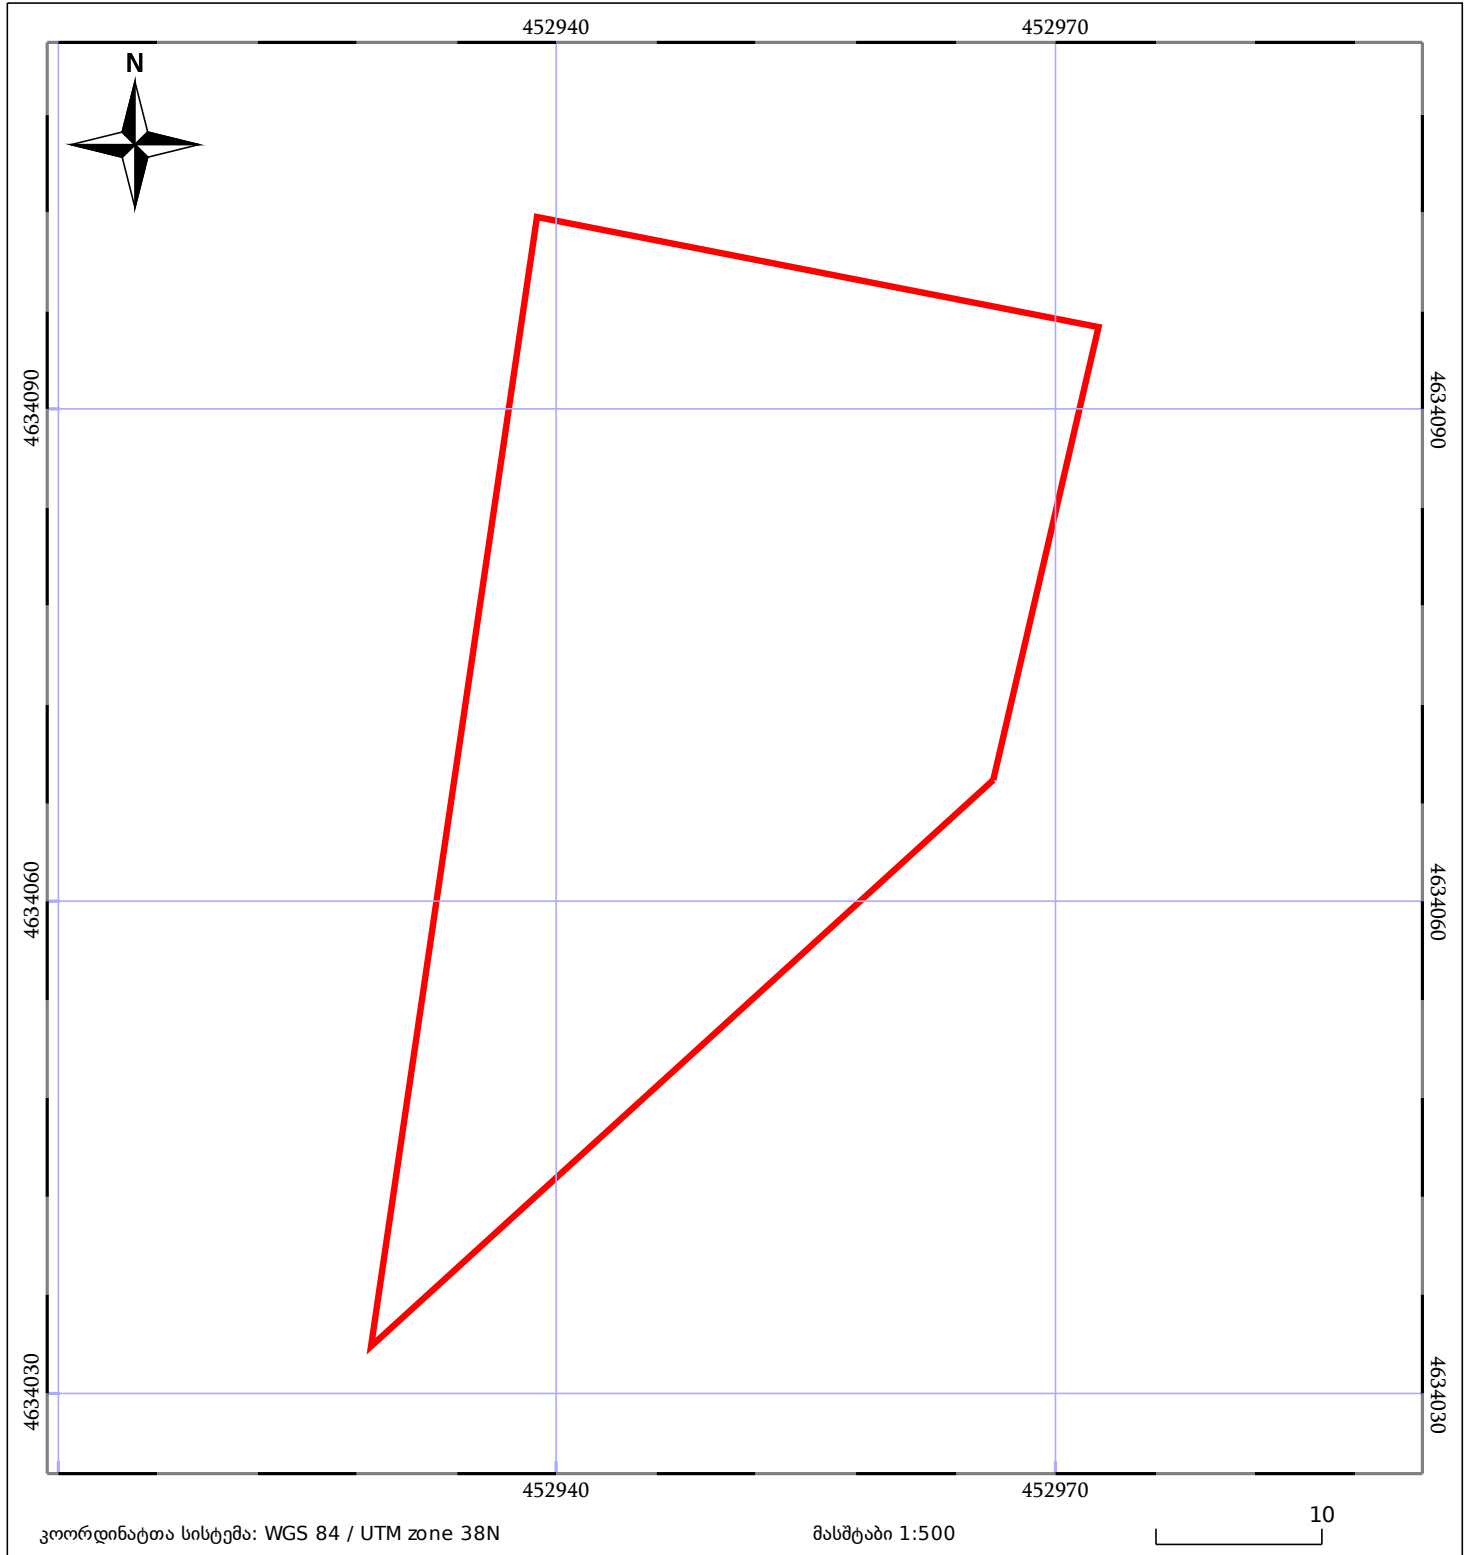

05/25	მშენებარე ნაგებობა		ნაკვეთის საკადასტრო საზღვარი	05/25	შენობა/ნაგებობა
	საზოგადოებრივი ნაგებობა		ტყის ფონდი		ვალდებულება