

# საკადასტრო გეგმა მასშტაბი: 1:500

მიწის ნაკვეთი:

სარეგისტრაციო №

საკადასტრო №

1 / 15 / 5 / 26/3  
 ზონა / სექტორი / კვარტალი / ნაკვეთი  
 თბილისი მთავრინდა


მისამართი: ჩაბაღის ქუჩა №11/7

თარიღი: 04.05.2007წ.

ფართობი: 262 კვ.მ.

საქართველოს იუსტიციის სამინისტრო  
 საჯარო რეგისტრის ეროვნული სააგენტო  
 თბილისის სარეგისტრაციო სამსახური

გეგმელი

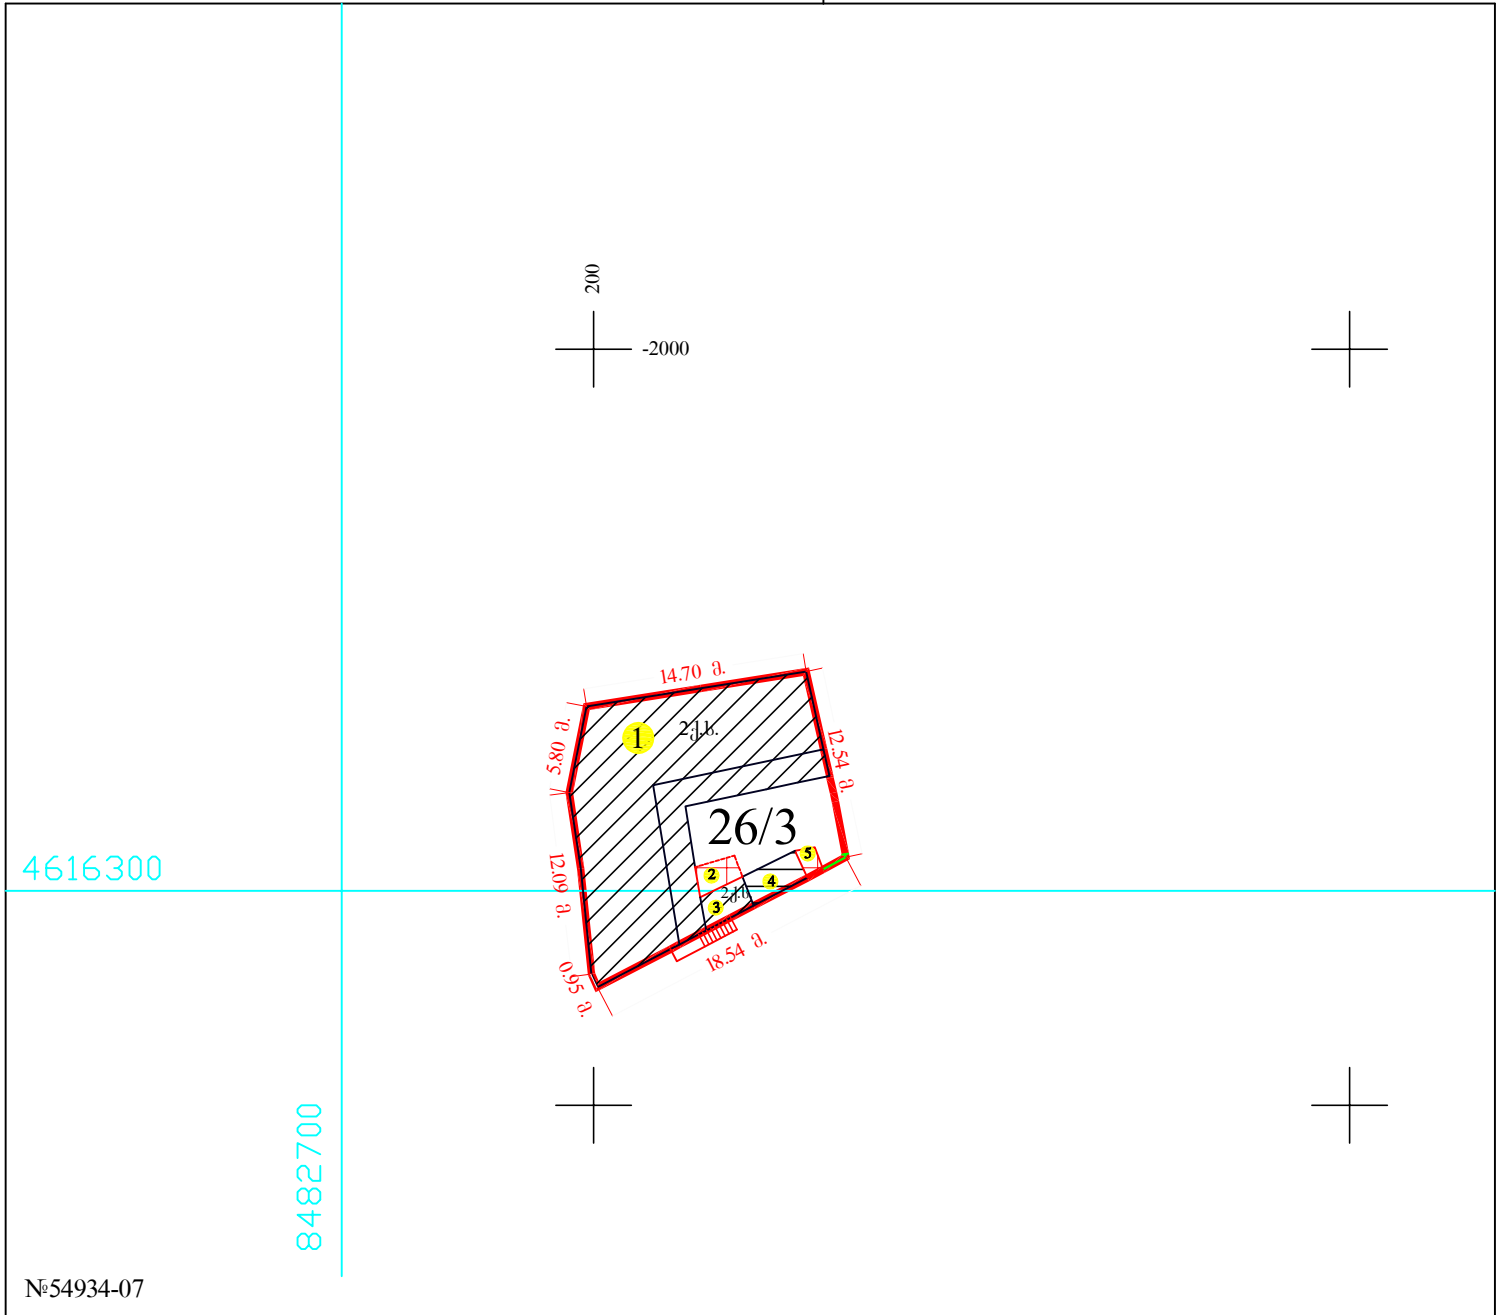

	მიწის ნაკვეთის საკადასტრო საზღვარი		შენობის ნომერი		ბორდიური		სამეოვალეურო ტყეები
	არასაცხოვრებელი შენობა		მშენებარე ნაგებობა		რკინიგზა		გადამცემი საზი
	საცხოვრებელი შენობა		სატრანსფორმატორო ჯისურები და ელექტრო ქვესადგურები		სერვიტუტი		
	უფლების დამადასტურებელი საბუთის გარეშე არსებული შენობა-ნაგებობა						