




საჯარო რეგისტრის
ეროვნული სააგენტო

საქართველოს იუსტიციის სამინისტრო
საჯარო რეგისტრის ეროვნული სააგენტო

საკადასტრო გეგმა

მიწის ნაკვეთის საკადასტრო კოდი: 0116.05.011.017
განცხადების რეგისტრაციის ნომერი: 882011540191
მიწის ნაკვეთის ფართობი: 578 კვ.მ.
ღანძღვულება: არასასოფლო-სამეურნეო
მომზადების თარიღი 07.11.11

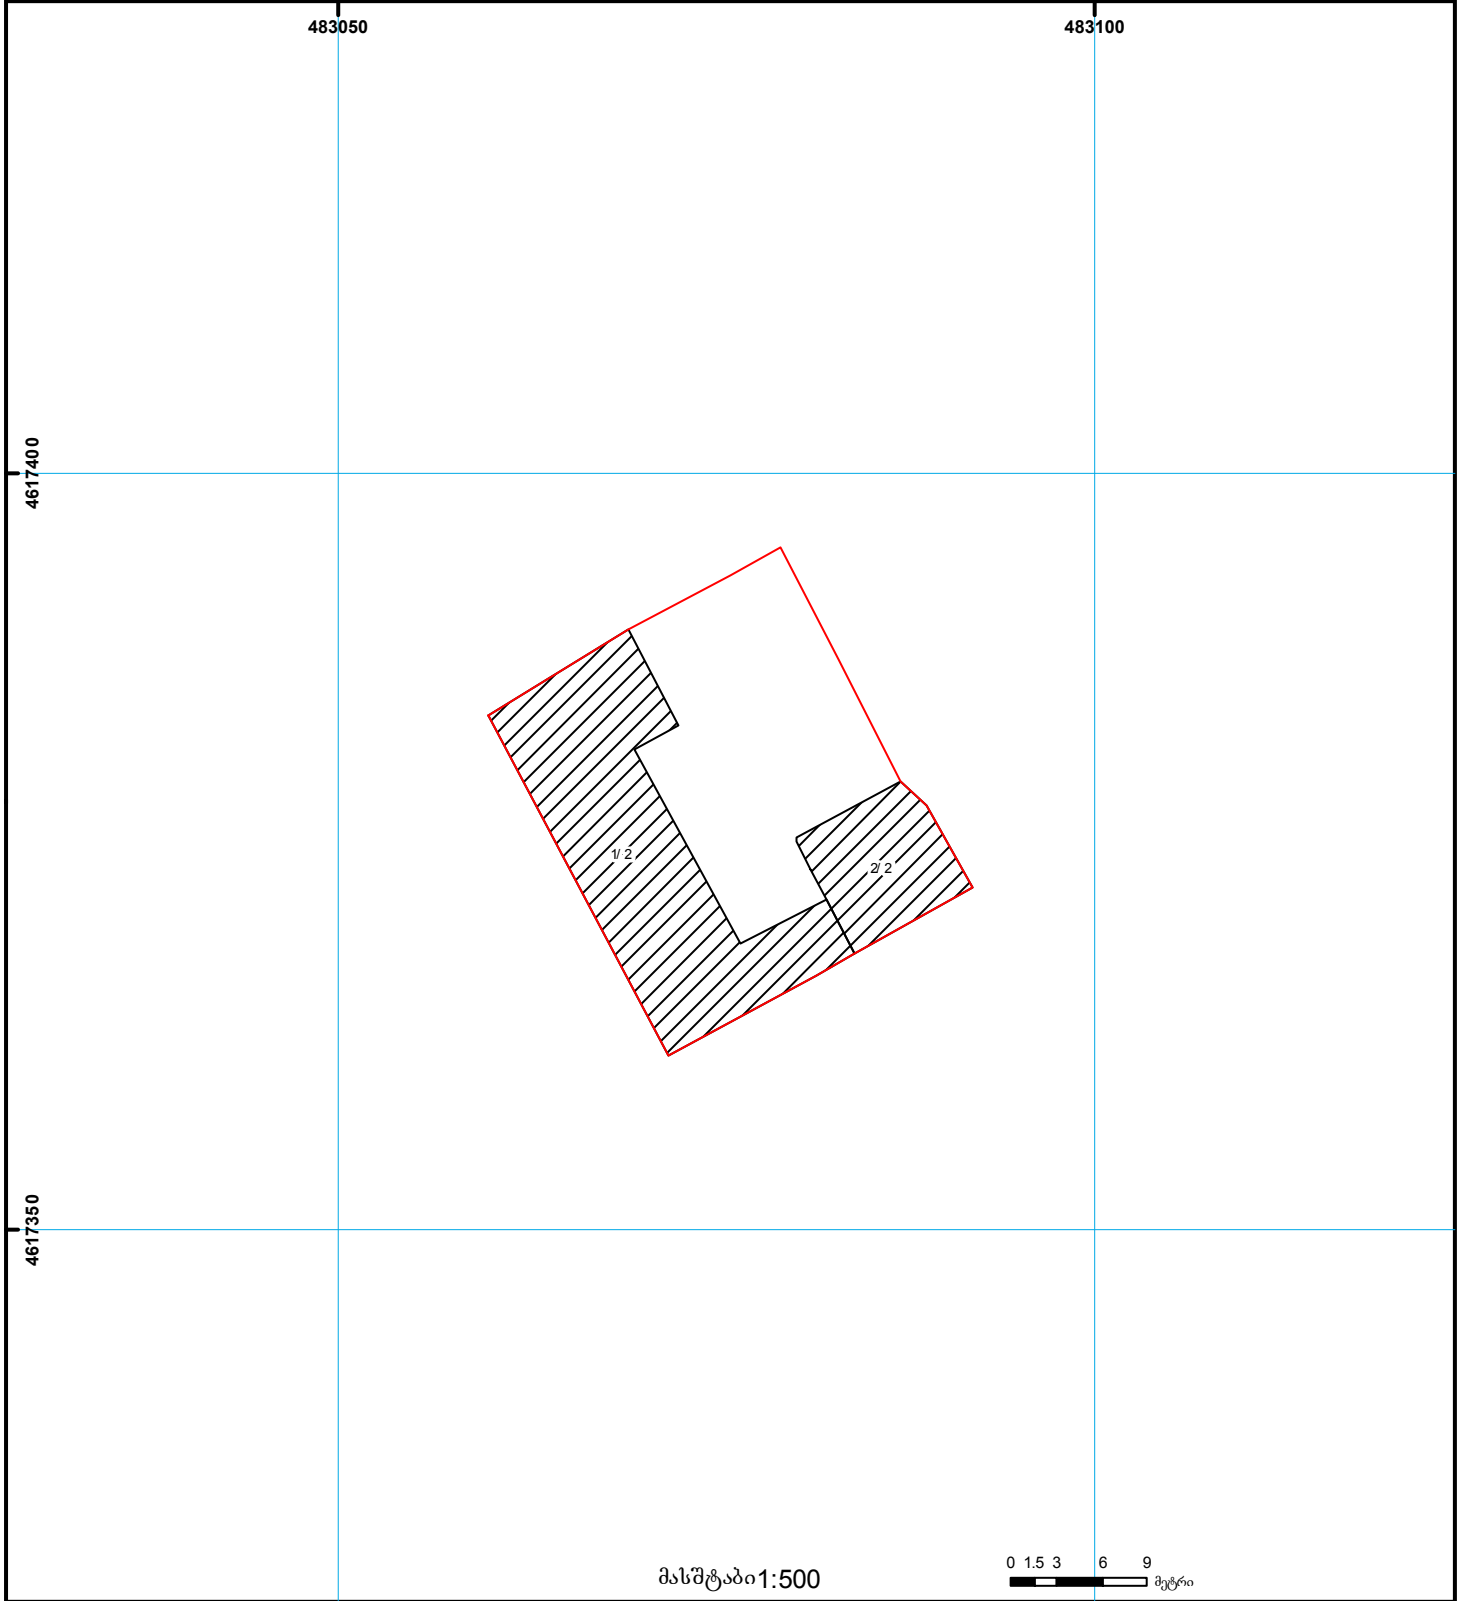

მასშტაბი 1:500

0 1.5 3 6 9 მეტრი

- | | | | | | | |
|--|---|--|--------------------|--|---------------------|--|
| | შენიშნულ-ნაგებობა, პირობითი ნომერი/სართულიანობა | | ვალდებულება | | საზღვრივი ნაგებობა | 000
000
UTM (საერთაშორისო) სისტემის კოორდ. |
| | მიწის ნაკვეთის საკადასტრო საზღვარი | | მშენებარე ნაგებობა | | მიწისკვეშა ნაგებობა | |