




**საჯარო რეესტრის ეროვნული სააგენტოს
გარდაბანის სარეგისტრაციო სამსახური
საკადასტრო გეგმა**

მიწის ნაკვეთის საკადასტრო კოდი: 81 02 04 756
 განცხადების რეგისტრაციის ნომერი: 882008293054
 მიწის ნაკვეთის ფართობი: 1501 კვ.მ.
 დანიშნულება: სასოფლო-სამეურნეო
 კატეგორია:
 მომზადების თარიღი: 07.10.08

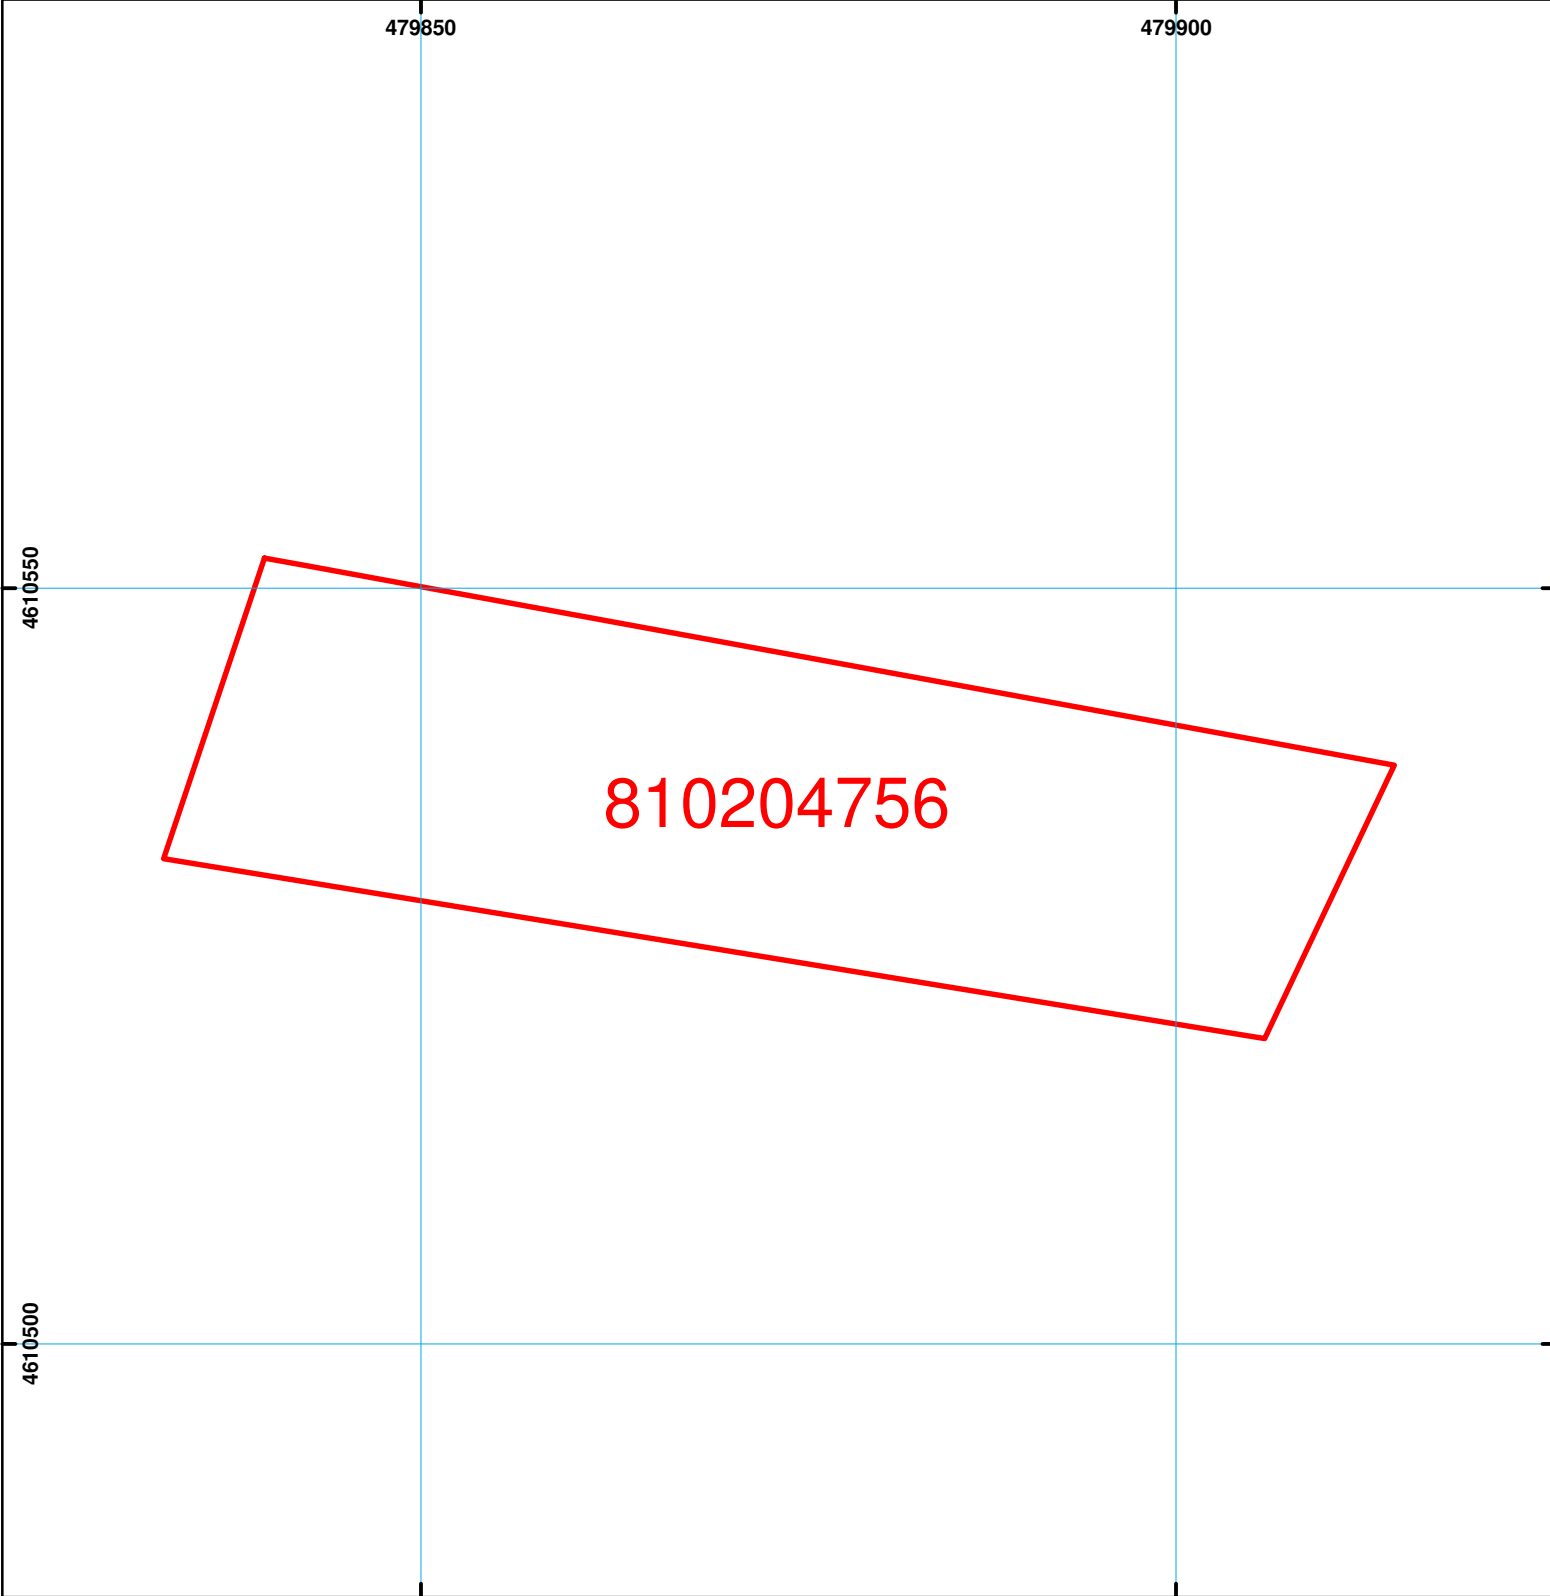

მასშტაბი: 1:500 0 2.5 5 10 15 მეტრი

შენობა-ნაგებობა, პირობითი ნომერი/სართულიანობა მიწის ნაკვეთის საკადასტრო საზღვარი	სერვიტუტი მშენებარე ნაკებობა	საზოგადოებრივი ნაკებობა	<p align="center">0.00</p> <p>00:0</p> <p>UTM (საერთაშორისო) სისტემის კოორდ.</p>
--	-------------------------------------	-------------------------	--