



საქართველოს იუსტიციის სამინისტრო  
საჯარო რეგისტრის ეროვნული სააგენტო

საკადასტრო გეგმა

საჯარო რეგისტრის  
ეროვნული სააგენტო


მიწის ნაკვეთის საკადასტრო კოდი: 01.17.01.084.009

ბანცხაღების რეგისტრაციის ნომერი: 101718-08

მიწის ნაკვეთის ფართობი: 107 კვ.მ.

ღანიშნულება: არასასოფლო-სამეურნეო

მიმზადების თარიღი 11.04.08

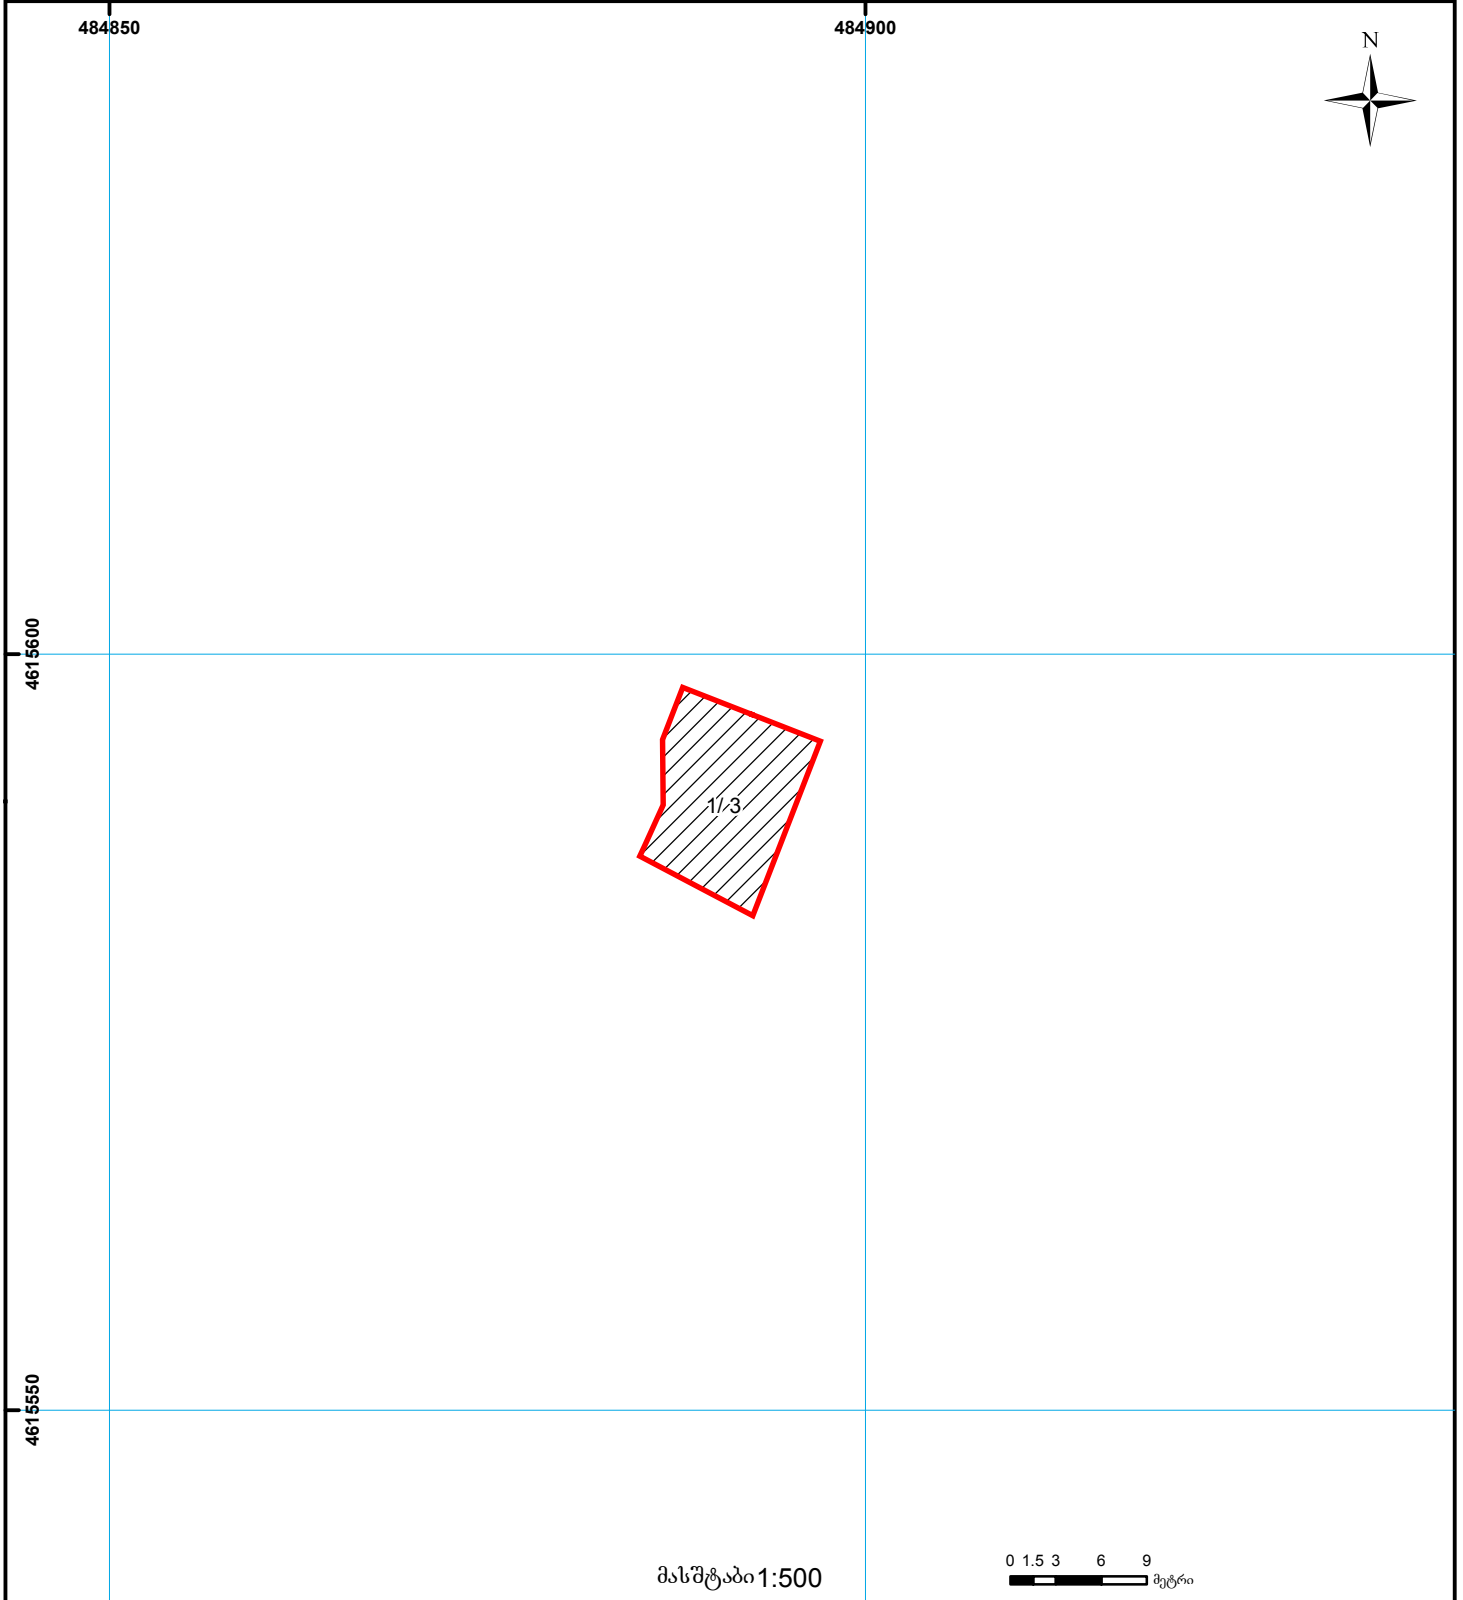

	შენიშნული ნაკვეთი, პირობითი ნომერი/სართულიანობა		სერვიტუტი		ხაზობრივი ნაკვეთი	000 000 UTM (საერთაშორისო) სისტემის კოორდ.
	მიწის ნაკვეთის საკადასტრო საზღვარი		მშენებარე ნაკვეთი			