



საკადასტრო გეგმა

საჯარო რეესტრის ეროვნული
სააგენტო

საკადასტრო კოდი: 66.56.08.257

განცხადების ნომერი: 882017757527


მომზადების თარიღი: 28/10/2017

ნაკვეთის დანიშნულება:

ფართობი:

სასოფლო-სამეურნეო

10100 კვ.მ (WGS 84 / UTM zone 38N)

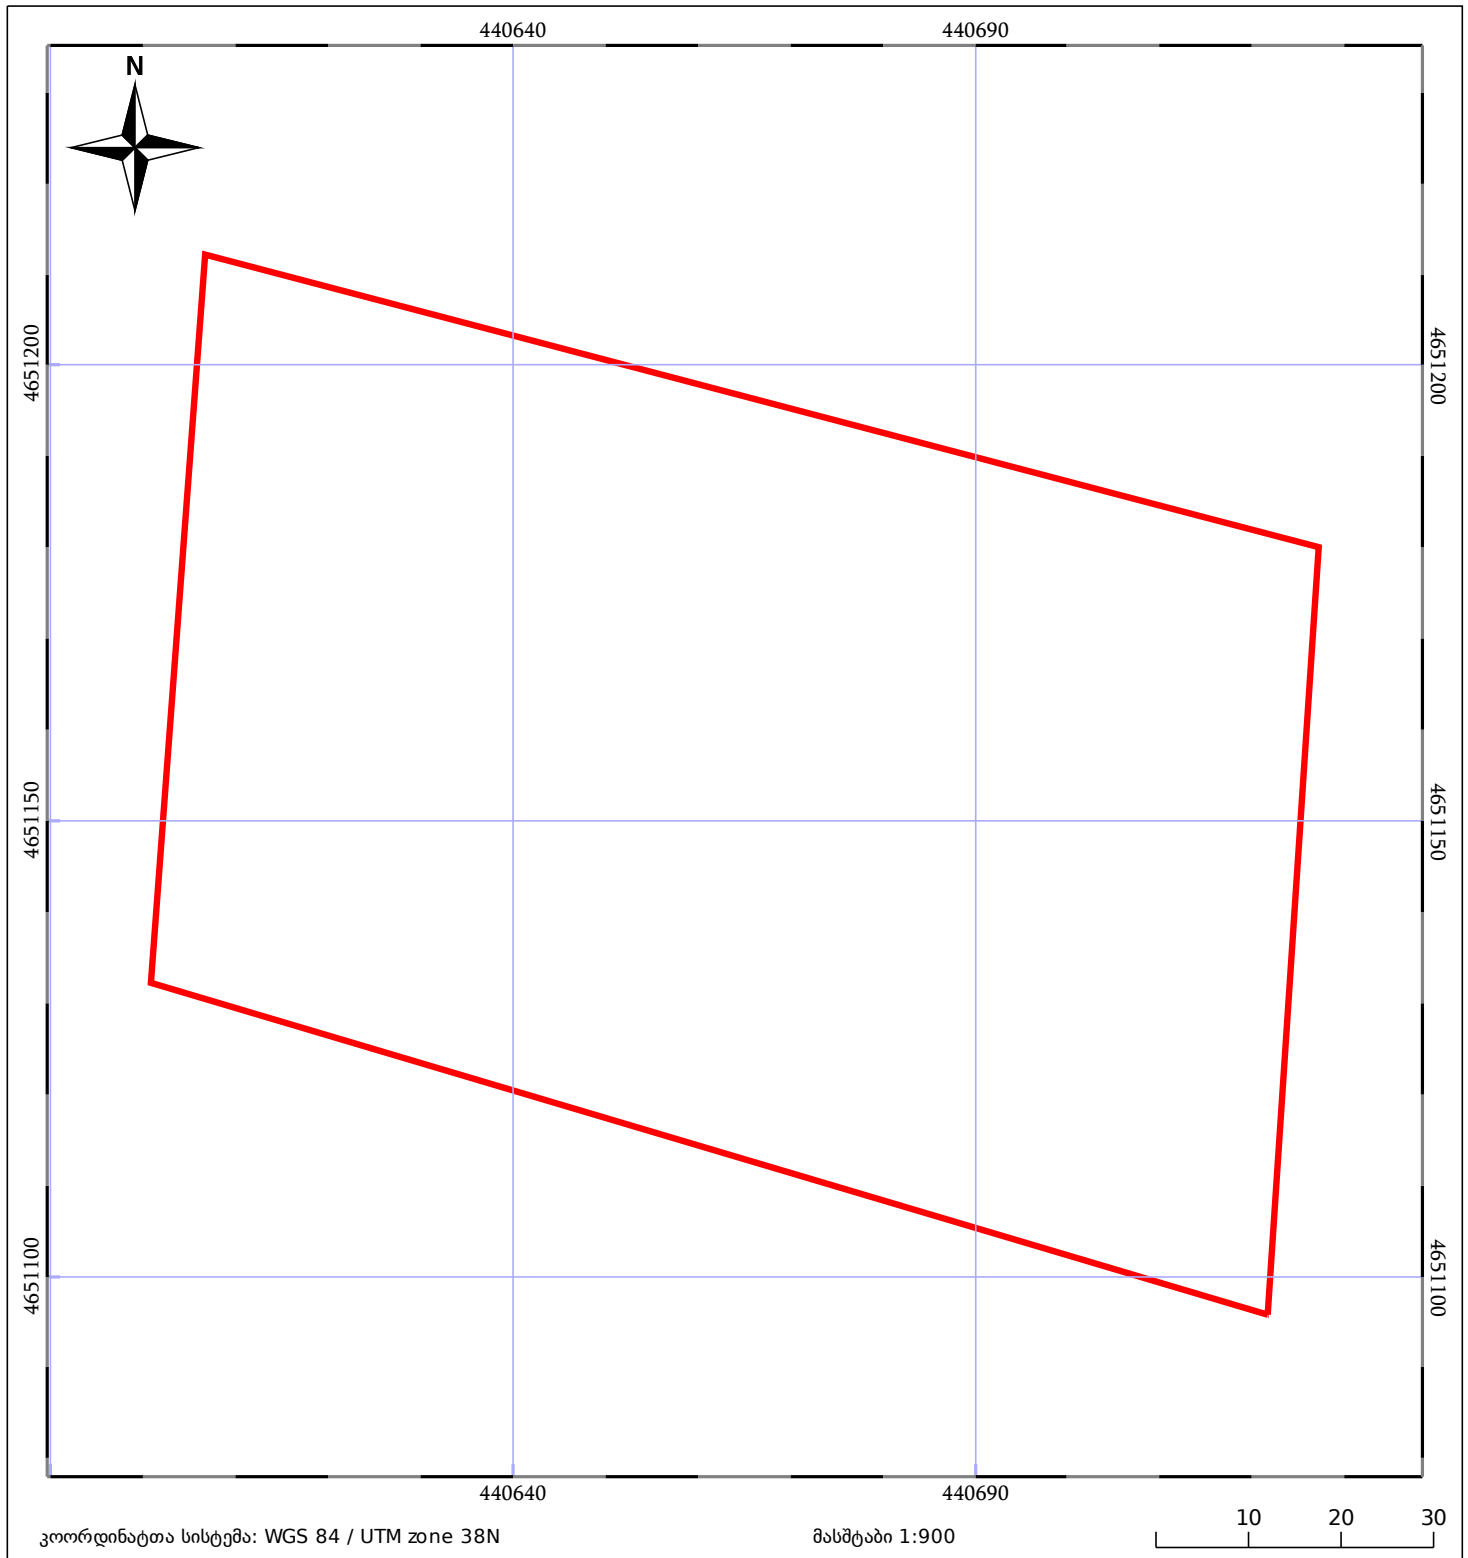

05/25 მშენებარე ნაგებობა	05/25 შენობა/ნაგებობა	ტყის ფონდი
ნაკვეთის საკადასტრო საზღვარი	ხაზობრივი ნაგებობა	ვალდებულება