



# საკადასტრო გეგმა

საქართველოს რეესტრის ეროვნული სააგენტო

საკადასტრო კოდი:

71.56.24.735

ნაკვეთის დანიშნულება:

სასოფლო-სამეურნეო

განცხადების ნომერი:


882023190516

ფართობი:

3000 კვ.მ (WGS 84 / UTM zone 38N)

მომზადების თარიღი:

17/03/2023

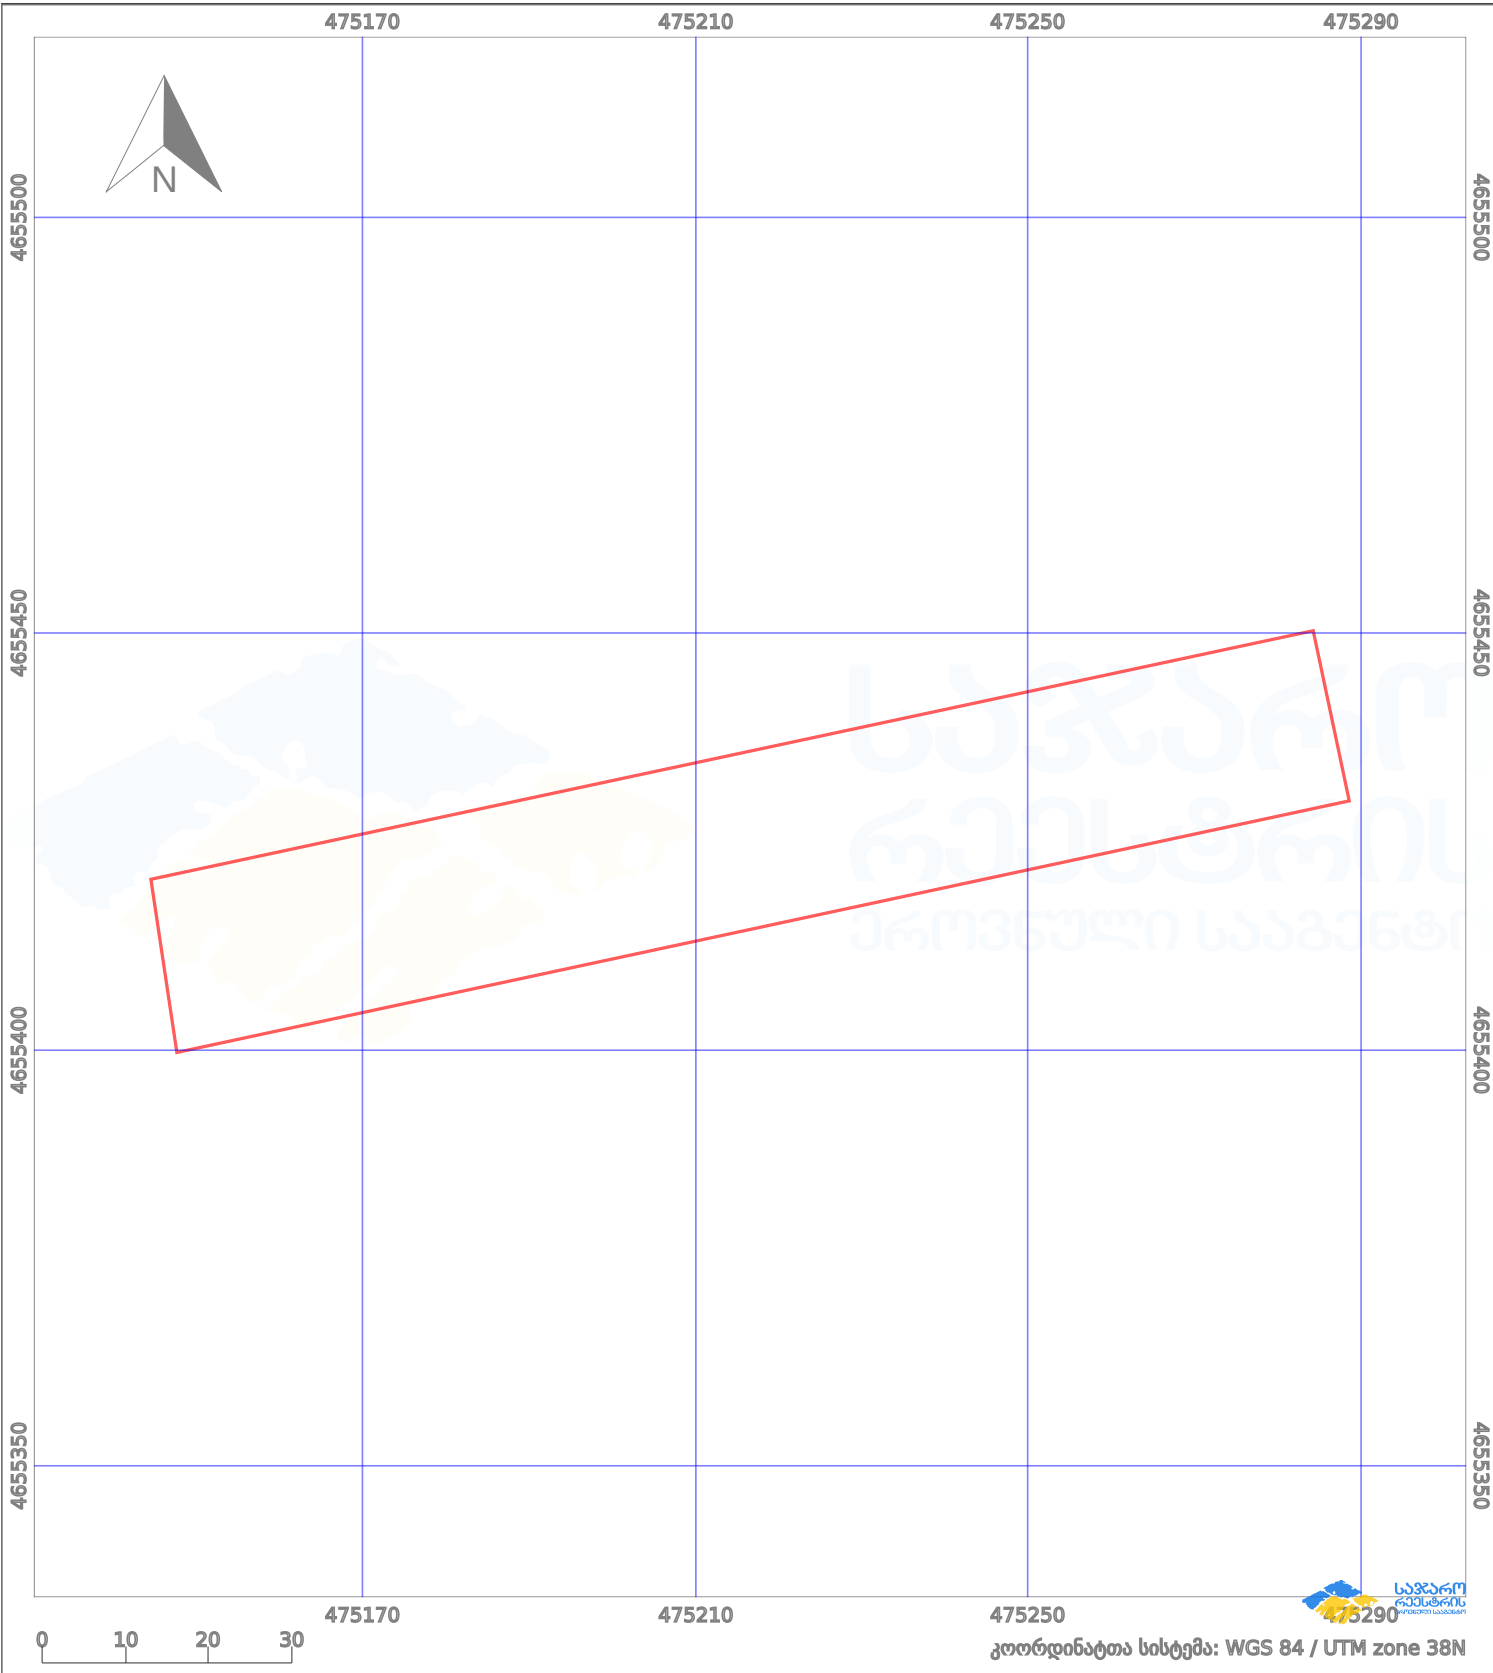

პირობითი აღნიშვნები:

- |  |                    |  |                    |  |                    |  |                |
|--|--------------------|--|--------------------|--|--------------------|--|----------------|
|  | ნაკვეთის საზღვარი  |  | მშენებარე ნაკებობა |  | აშენებული ნაკებობა |  | ქარსაფარი ზოლი |
|  | საზომრივი ნაკებობა |  | ტყის ფონდი         |  | ვალდებულება        |  |                |