




საქართველოს იუსტიციის სამინისტრო  
საჯარო რეგისტრის ეროვნული სააგენტო  
საკადასტრო გეგმა

მიწის ნაკვეთის საკადასტრო კოდი: 05 31 06 267  
ბანცხალების რეგისტრაციის ნომერი: 882013484851  
მიწის ნაკვეთის ფართობი: 2137 კვ.მ.  
დანიშნულება: სასოფლო-სამეურნეო  
კატეგორია:  
მომზადების თარიღი: 08.10.13

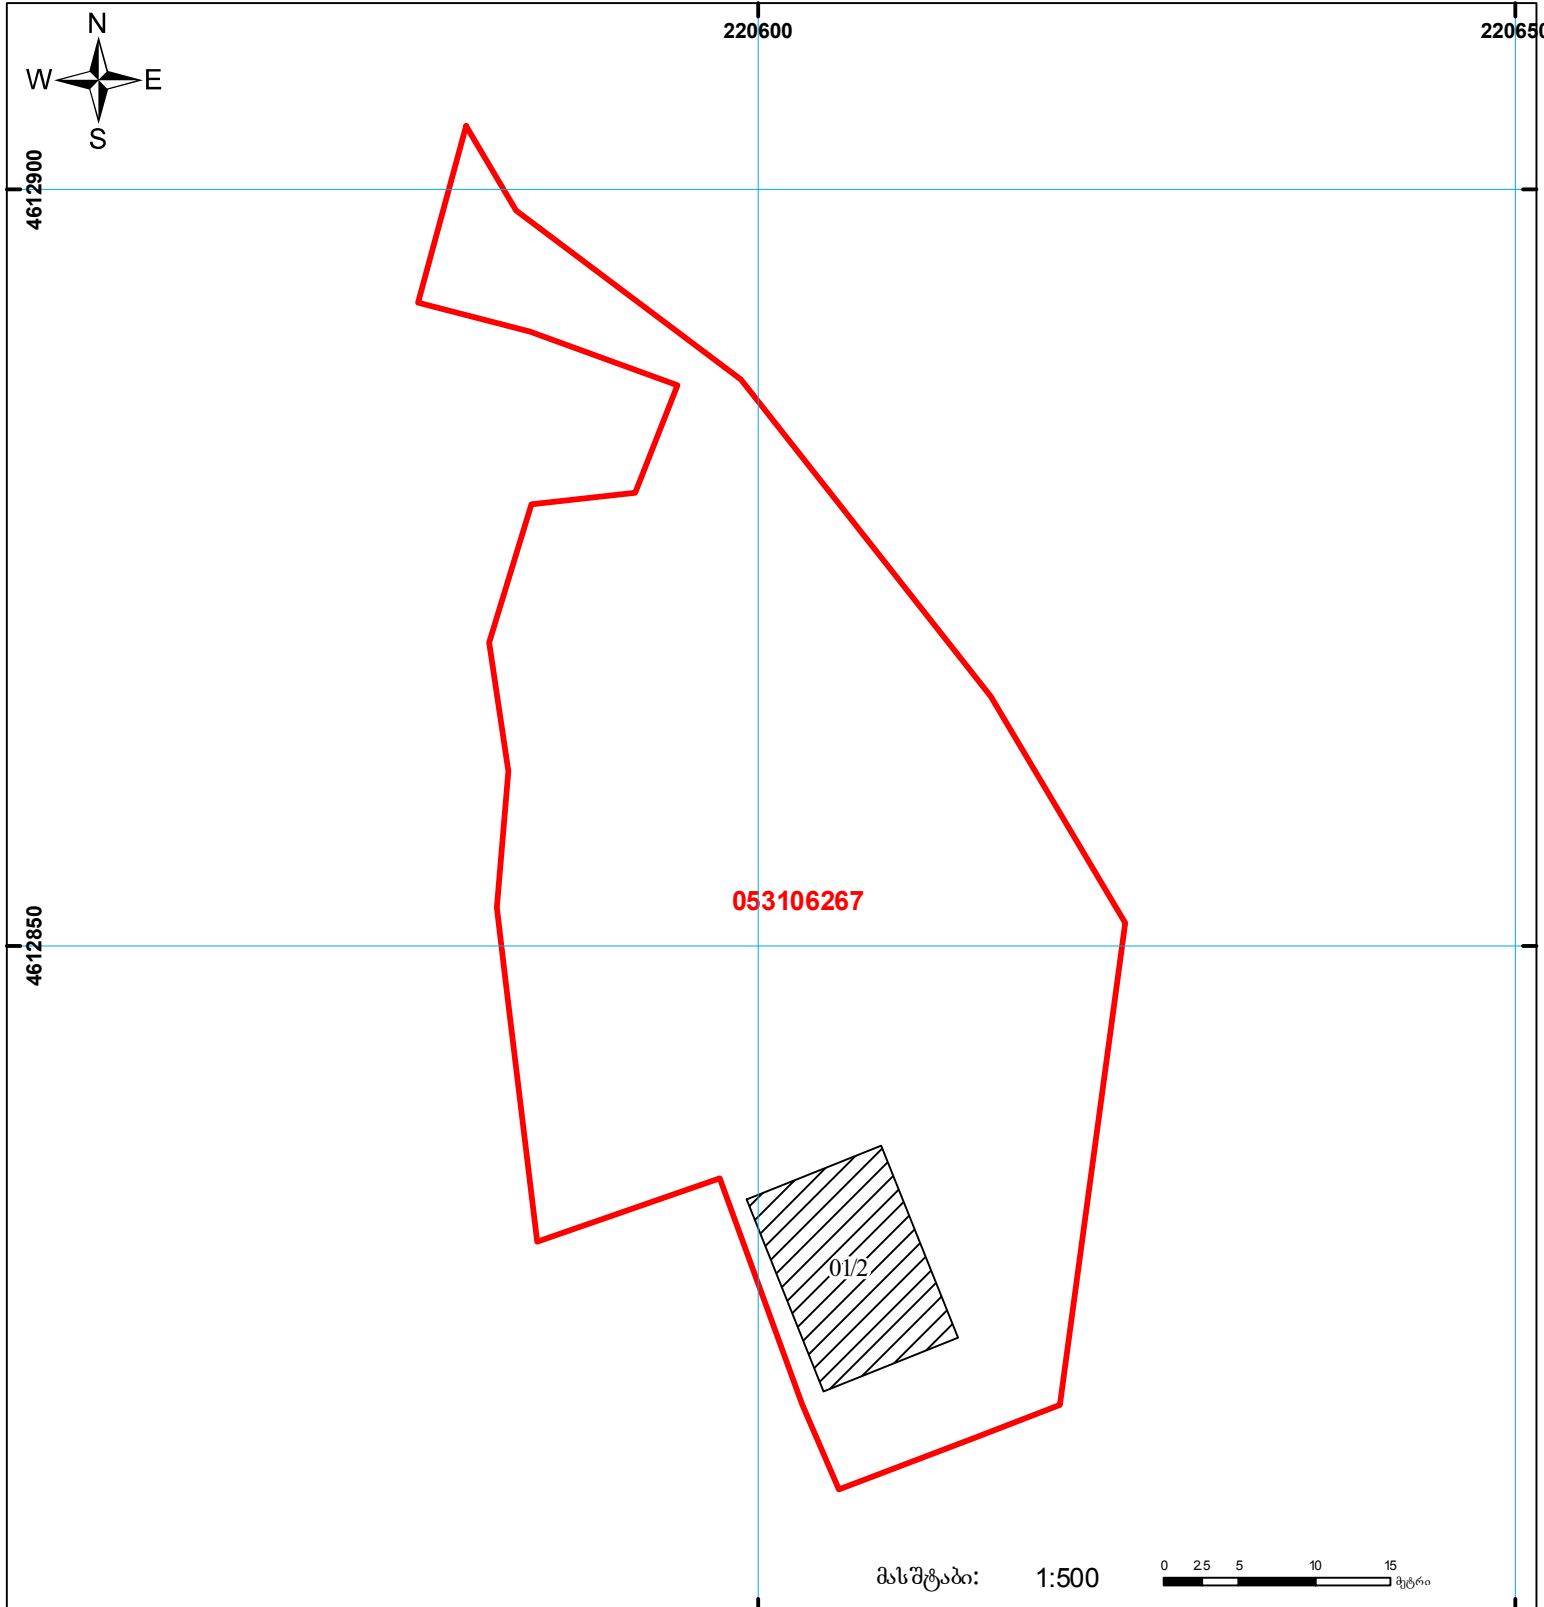

	შენიშნული ნაკვეთი, პირობითი ნომერი/სართულიანობა		ვალდებულება		საზობრივე ნაკვეთი	 0 2.5 5 10 15 მეტრი (საერთაშორისო) UTM სისტემის კოორდ.
	მიწის ნაკვეთის საკადასტრო საზღვარი		შუენებარე ნაკვეთი		სახელმწიფო ტყის ფონდი	