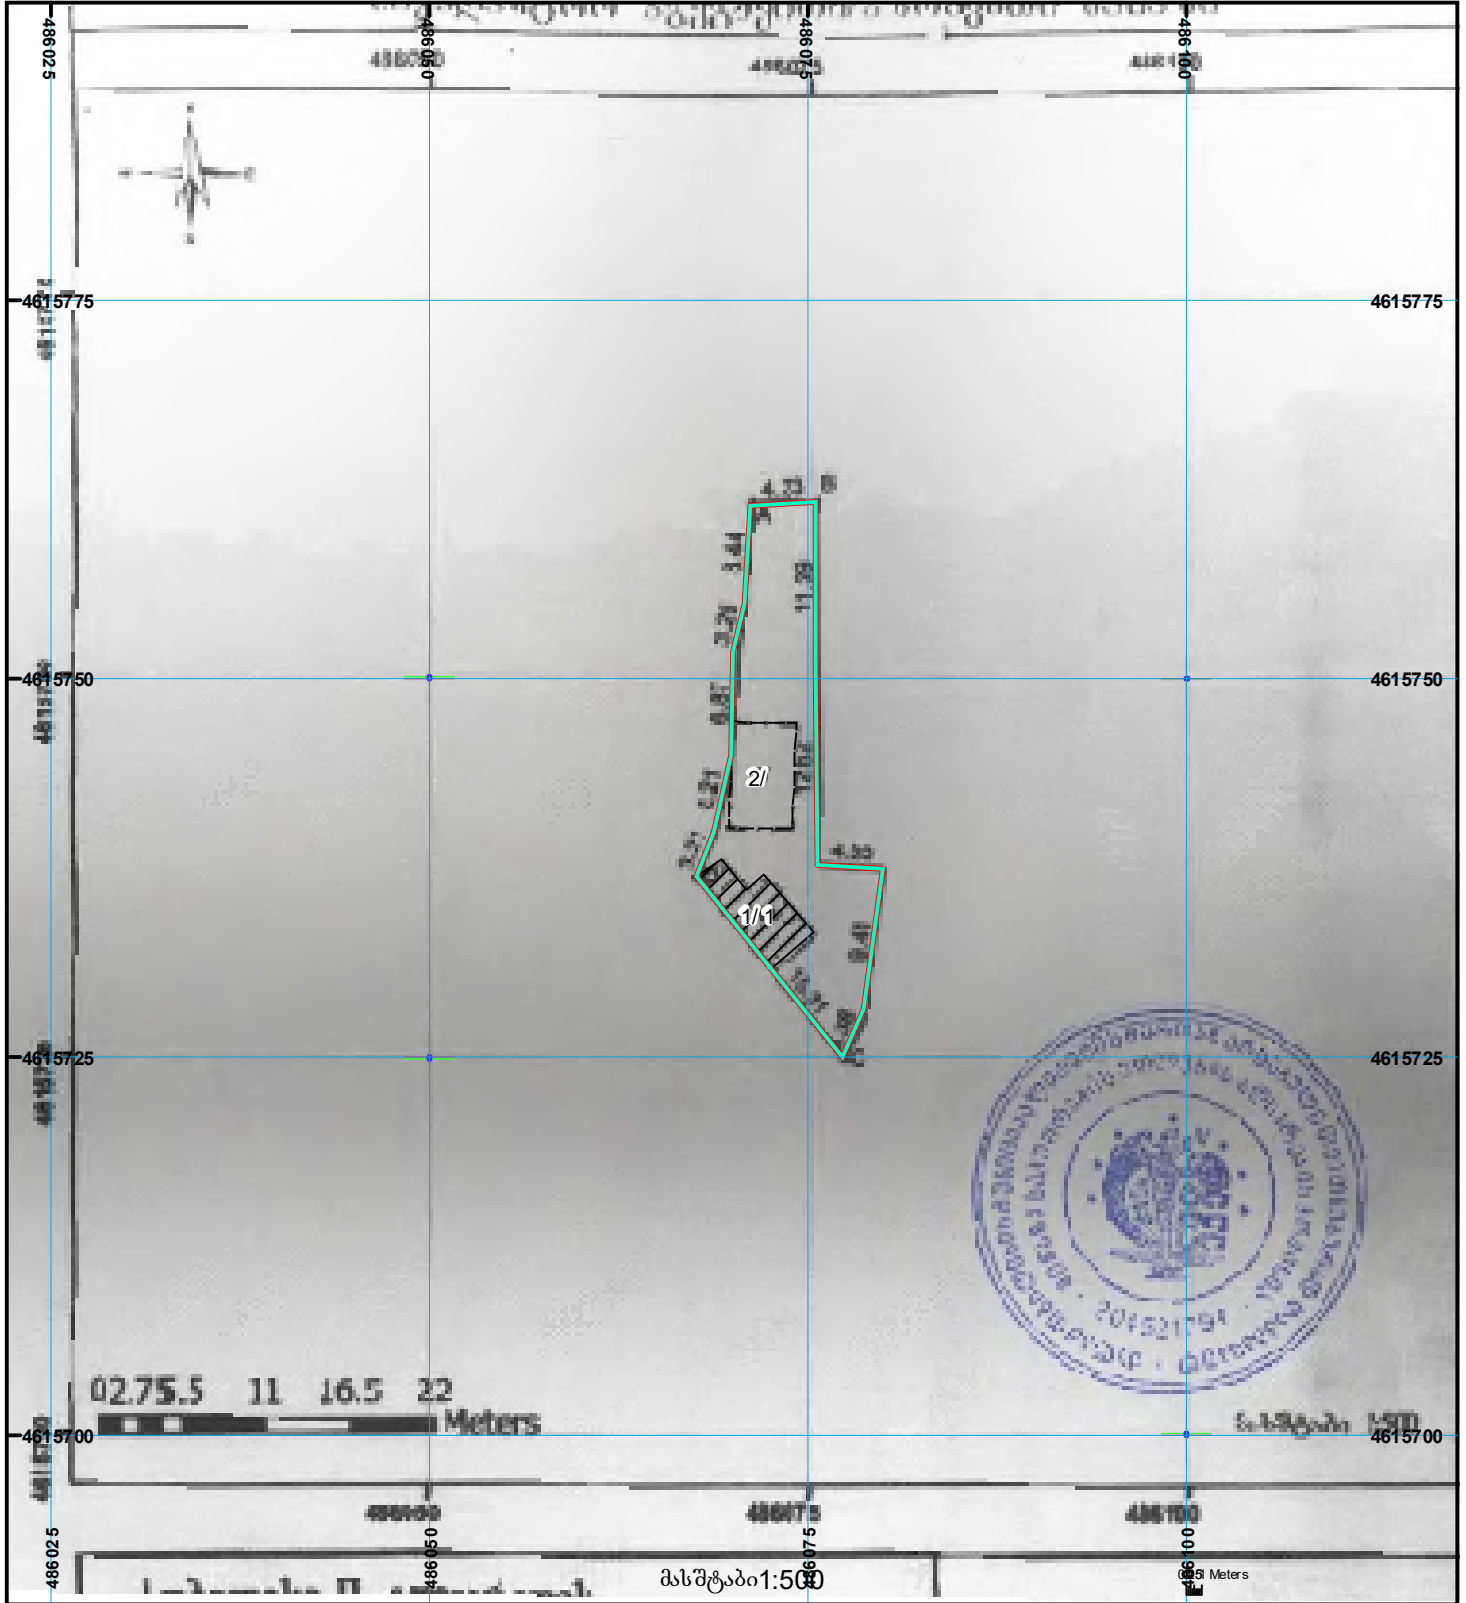
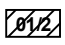

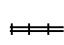
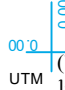





მიწის ნაკვეთის საკადასტრო კოდი: 01.17.08.040.051  
 განცხადების რეგისტრაციის ნომერი: 892018331923  
 მიწის ნაკვეთის ფართობი: 217 კვ.მ.  
 მომზადების თარიღი: 20.09.23



- |  |   |   |                    |  |                      |  |
|--|---|---|--------------------|--|----------------------|--|
|  | შენობა-ნაგებობა, პირობითი ნომერი/სართულიანობა |  | ვალდებულება        |  | ხაზობრივი ნაგებობა   |  (საერთაშორისო) სისტემის კოორდ. |
|  | მიწის ნაკვეთის საკადასტრო საზღვარი            |  | მშენებარე ნაგებობა |  | მიწის ქვეშა ნაგებობა |  |