



საკადასტრო გეგმა

საჯარო რეესტრის ეროვნული
სააგენტო

საკადასტრო კოდი: **01.12.01.008.018**

ნაკვეთის დანიშნულება:


არასასოფლო სამეურნეო

განცხადების ნომერი: **882019455237**

ფართობი:

2249 კვ.მ (WGS 84 / UTM zone 38N)

მომზადების თარიღი: **01/07/2019**

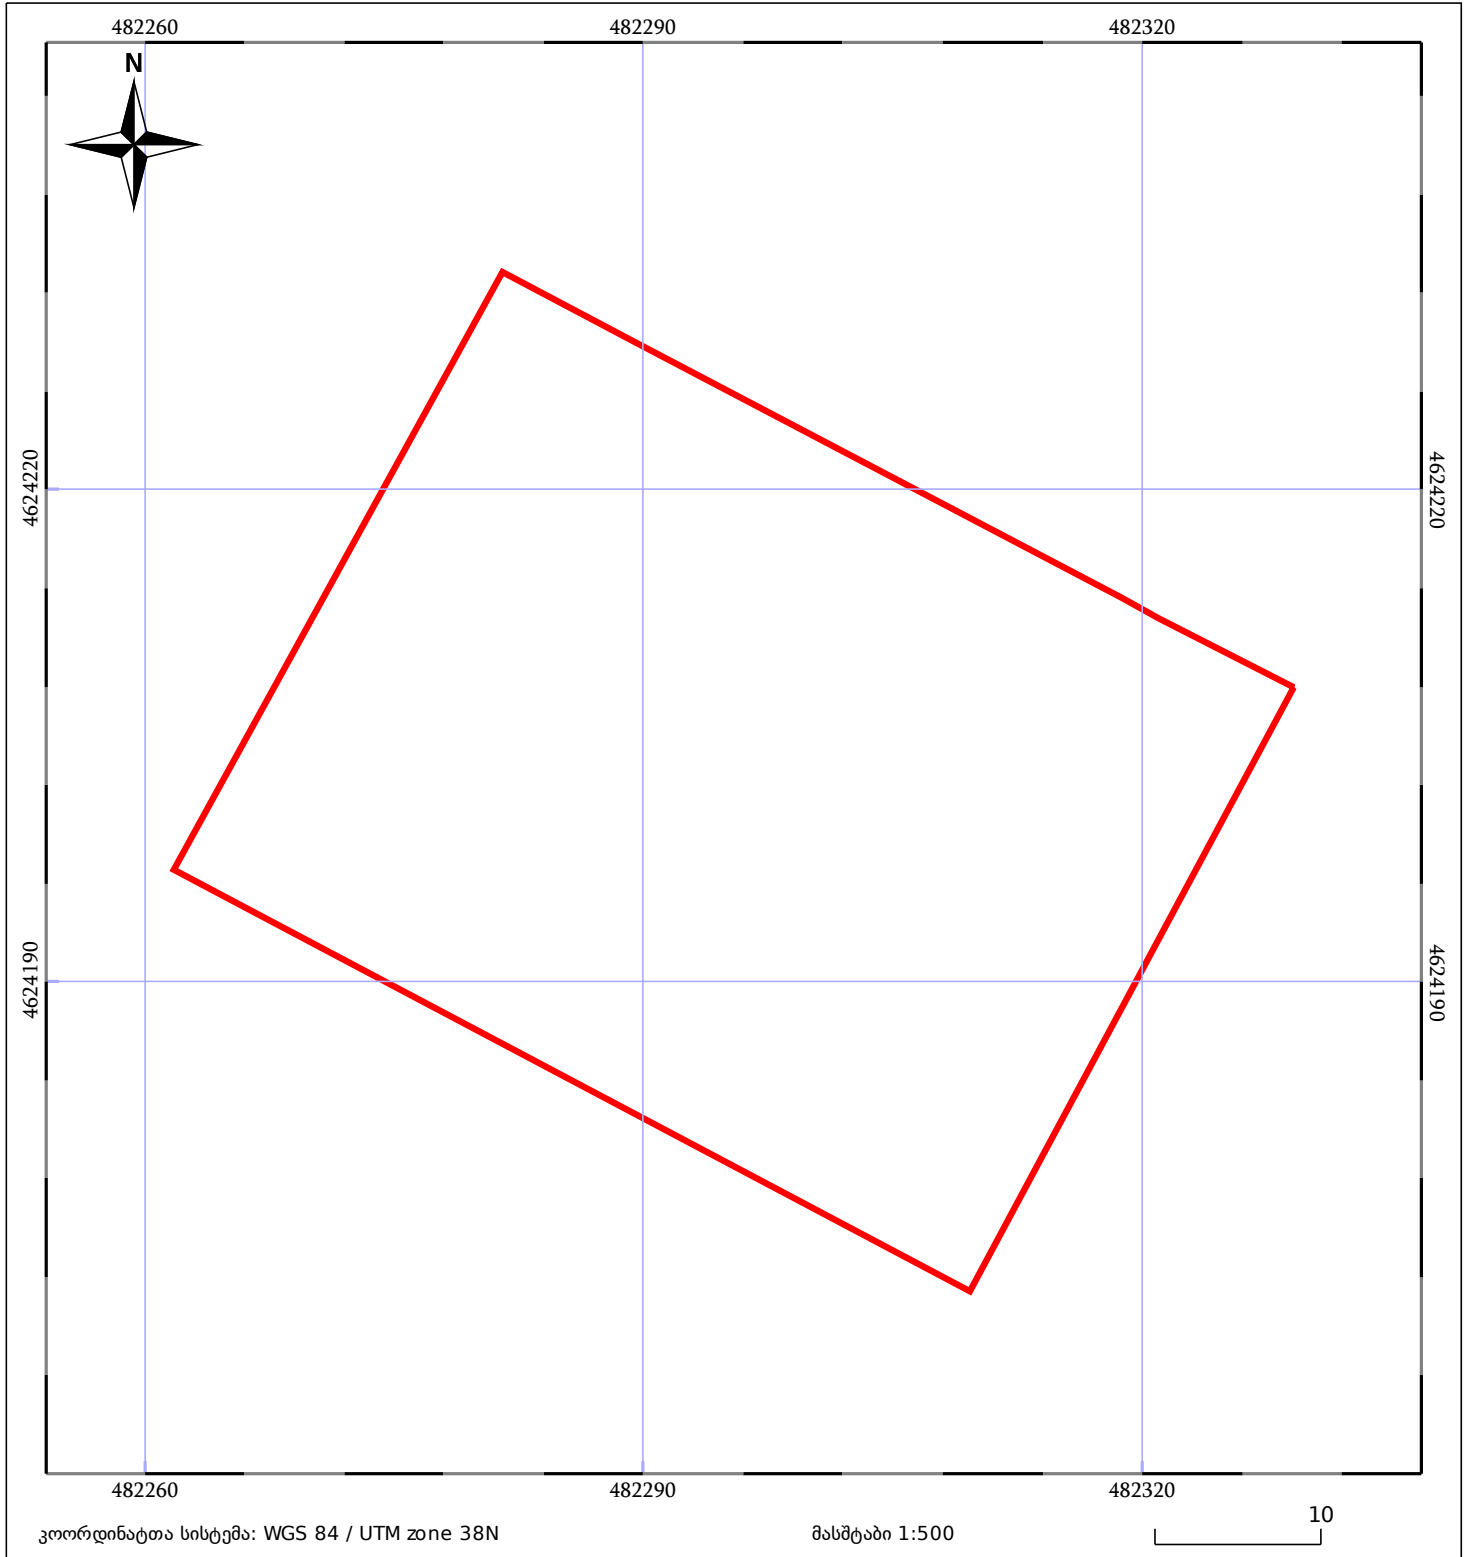

05/25 მშენებარე ნაგებობა	05/25 მენობა/ნაგებობა	ტყის ფონდი
ნაკვეთის საკადასტრო საზღვარი	სამობრივი ნაგებობა	ვალდებულება