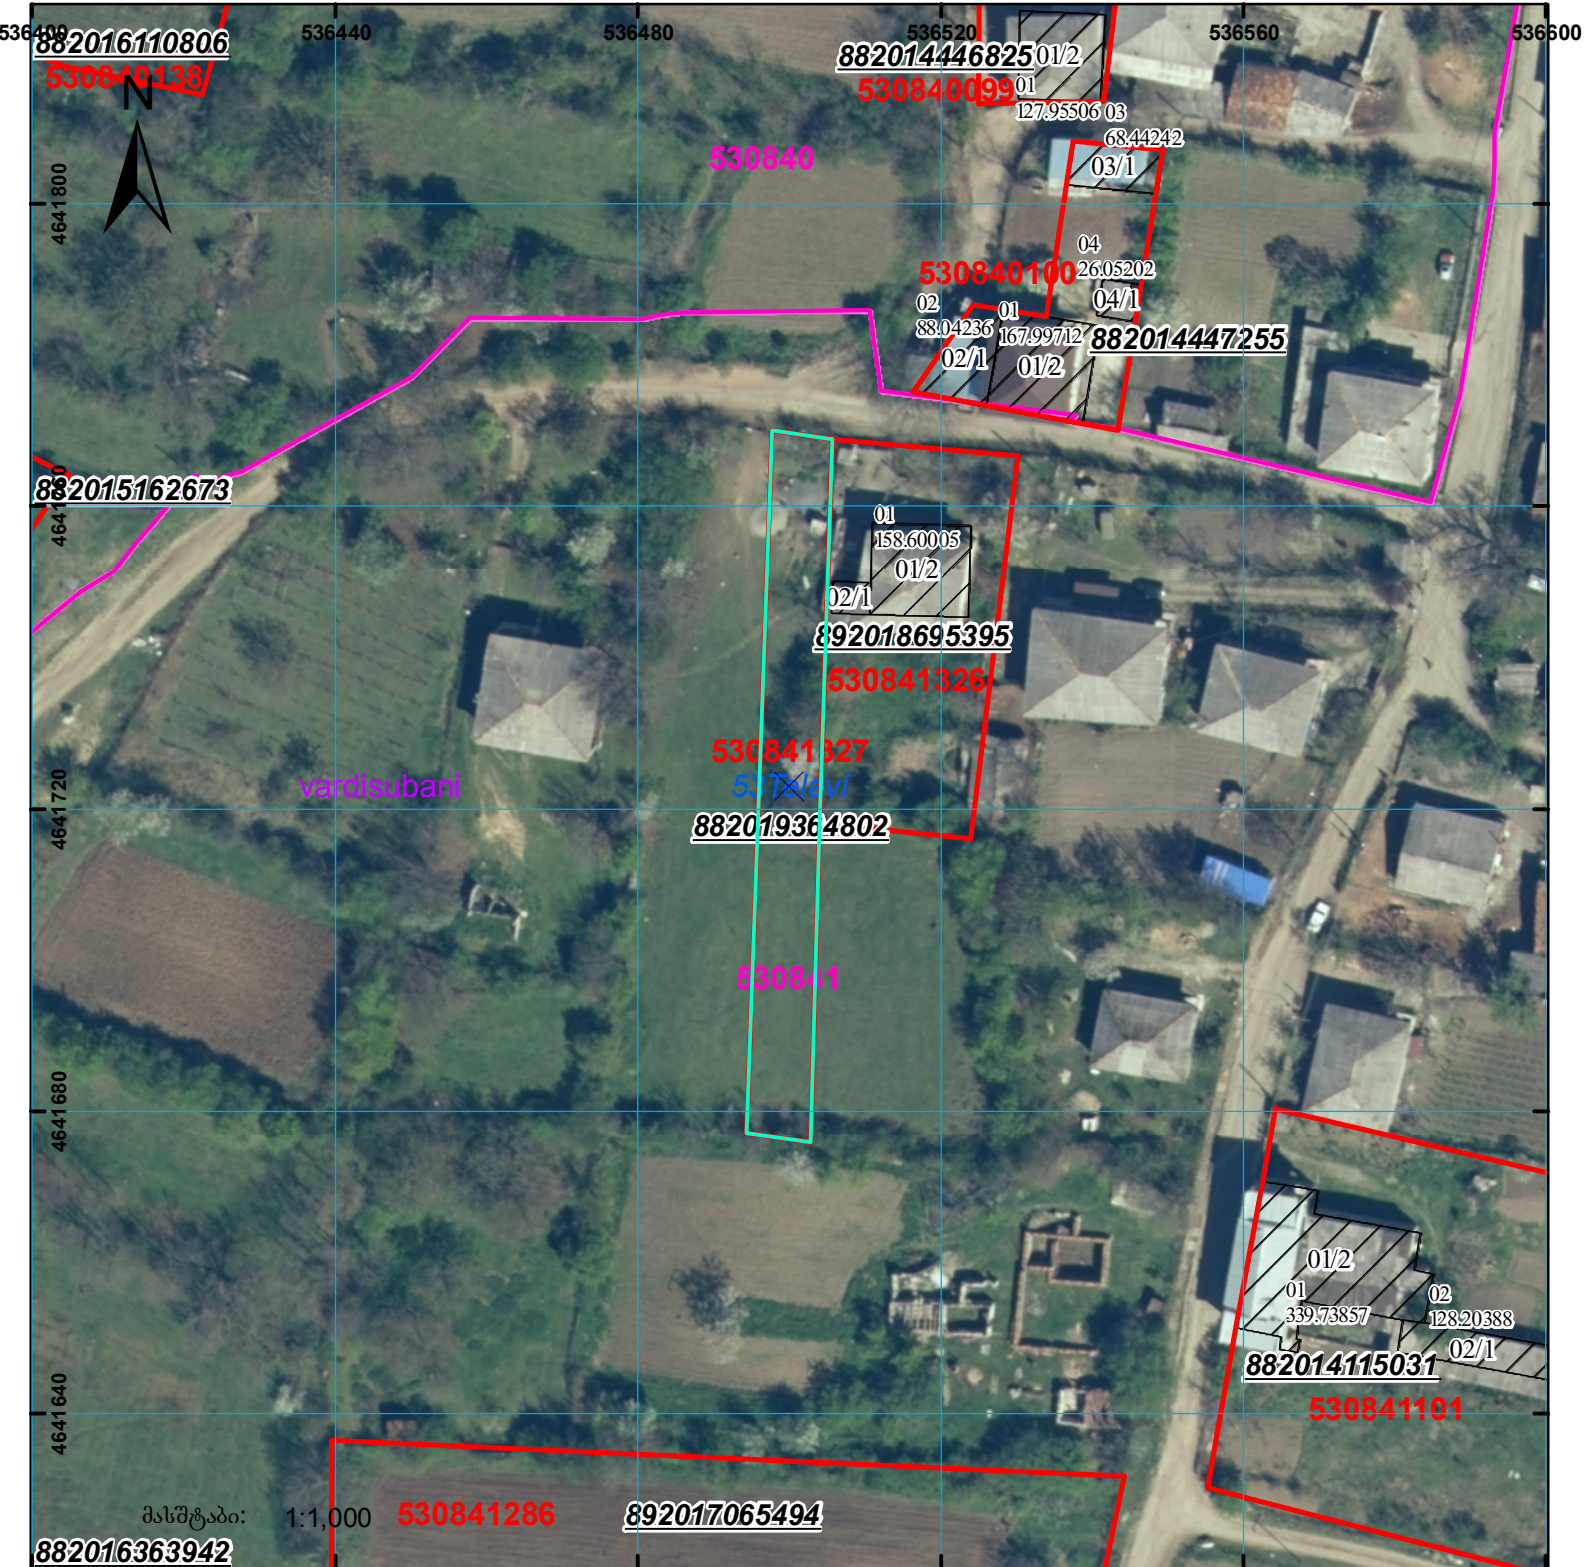
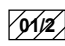

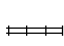





მიწის ნაკვეთის საკადასტრო კოდი: 53 08 41 327
 განცხადების რეგისტრაციის ნომერი: 882019364802
 მიწის ნაკვეთის ფართობი: 770 კვ.მ.
 დანიშნულება: 14.05.19
 მომზადების თარიღი:



მასშტაბი: 1:1,000

	შენიშვნა-ნაგებობა, პირობითი ნომერი/სართულიანობა		კალდეხელება		საზღორციე ნაგებობა
	მიწის ნაკვეთის საკადასტრო საზღვარი		შუენებარე ნაგებობა	 0.00 UTM (საერთაშორისო) სისტემის კოორდ.	