



# საკადასტრო გეგმა

საქართველოს რეესტრის ეროვნული სააგენტო

საკადასტრო კოდი:

**67.06.48.666**

ნაკვეთის დანიშნულება:

**სასოფლო-სამეურნეო(სახნავი)**

განცხადების ნომერი:


**882023269819**

ფართობი:

**2300 კვ.მ (WGS 84 / UTM zone 38N)**

მომზადების თარიღი:

**08/05/2023**

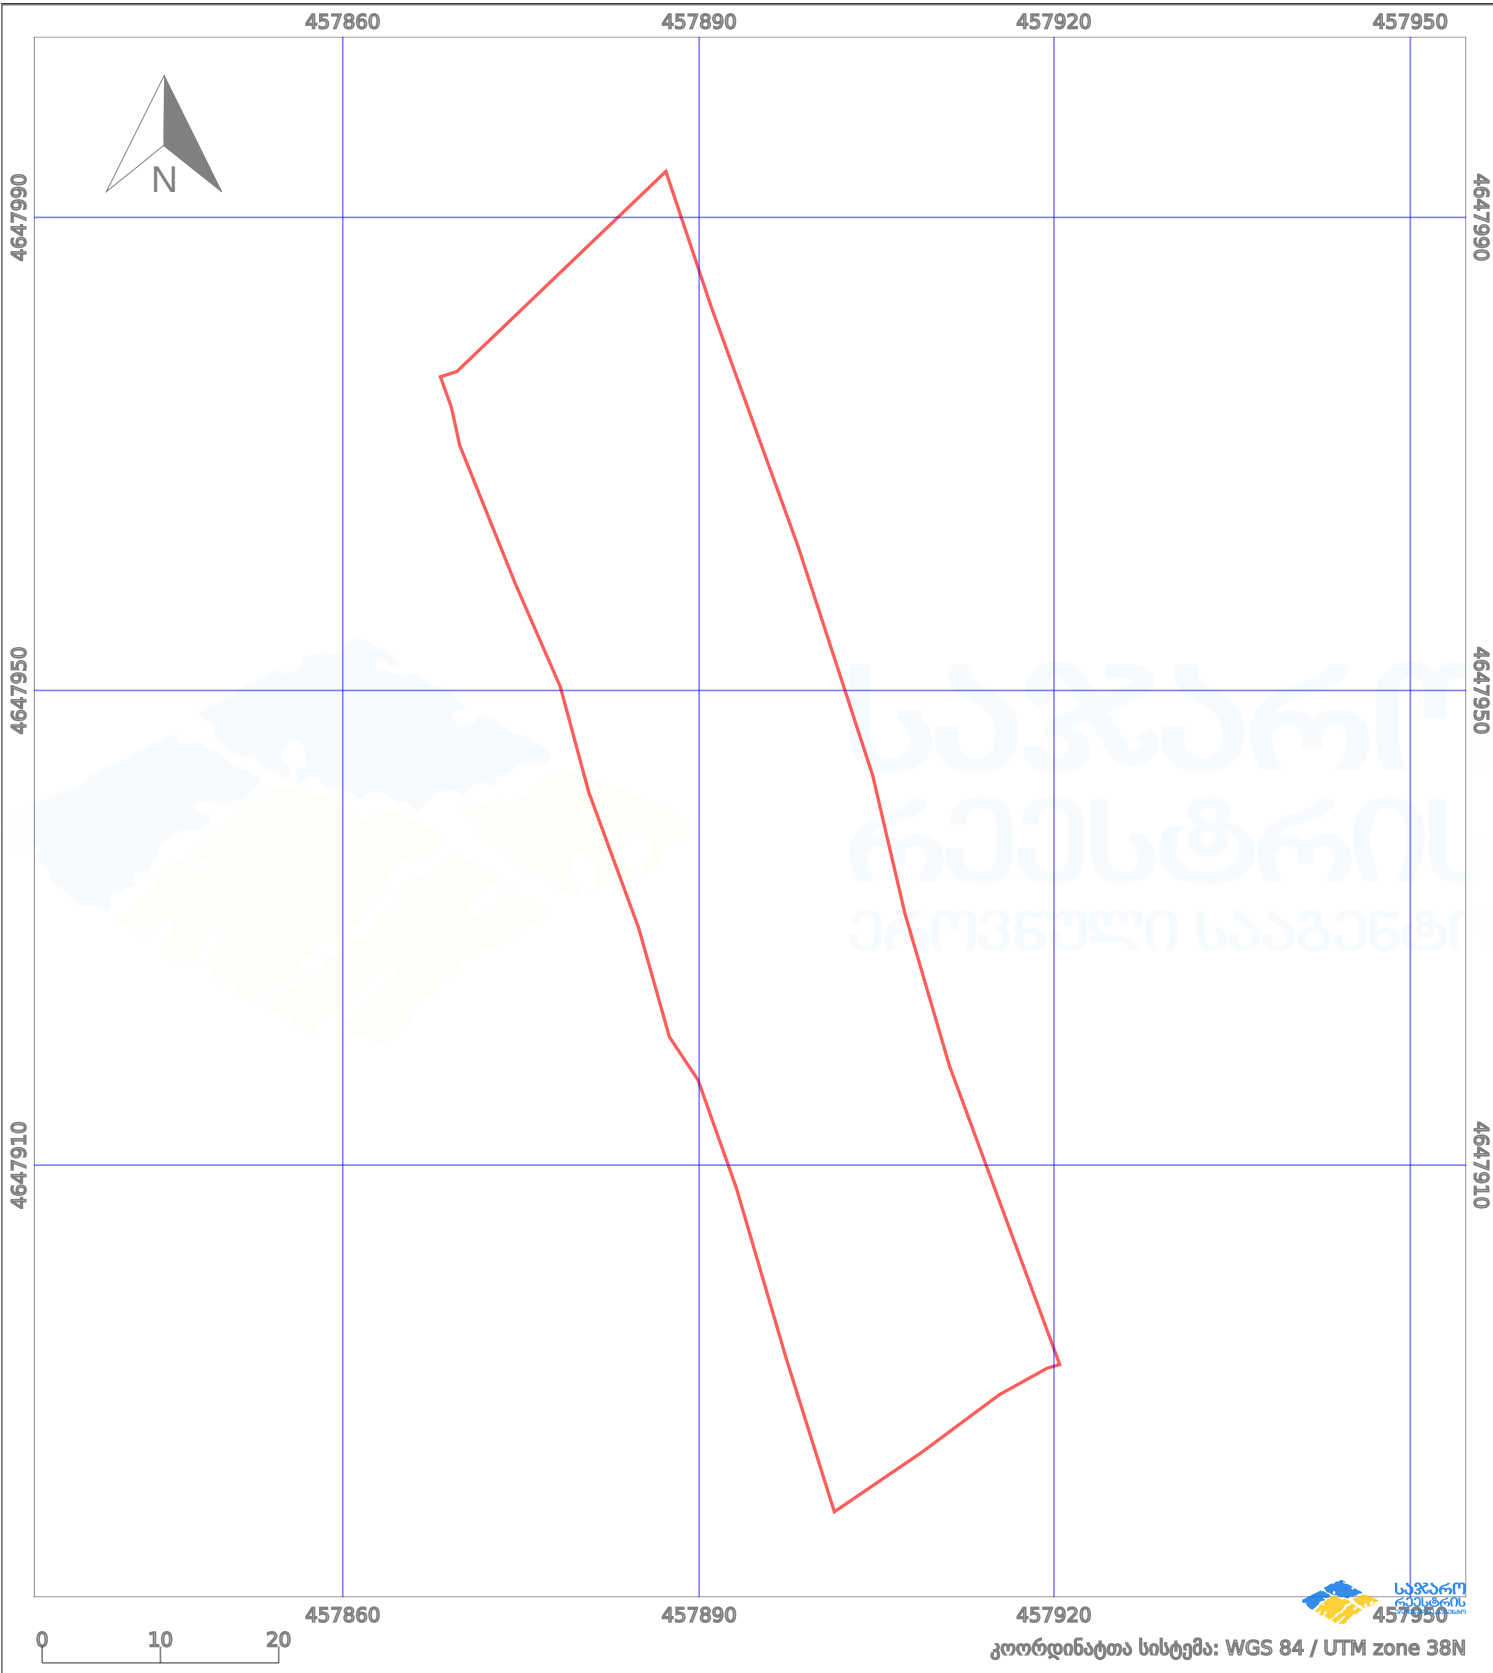

პირობითი აღნიშვნები:

- |  |                   |  |                    |  |                    |  |                |
|--|-------------------|--|--------------------|--|--------------------|--|----------------|
|  | ნაკვეთის საზღვარი |  | მშენებარე ნაკებობა |  | აშენებული ნაკებობა |  | ქარსაფარი ზოლი |
|  | საზღვარი ნაკებობა |  | ტყის ფონდი         |  | ვალდებულება        |  |                |